





Pohľad uličný

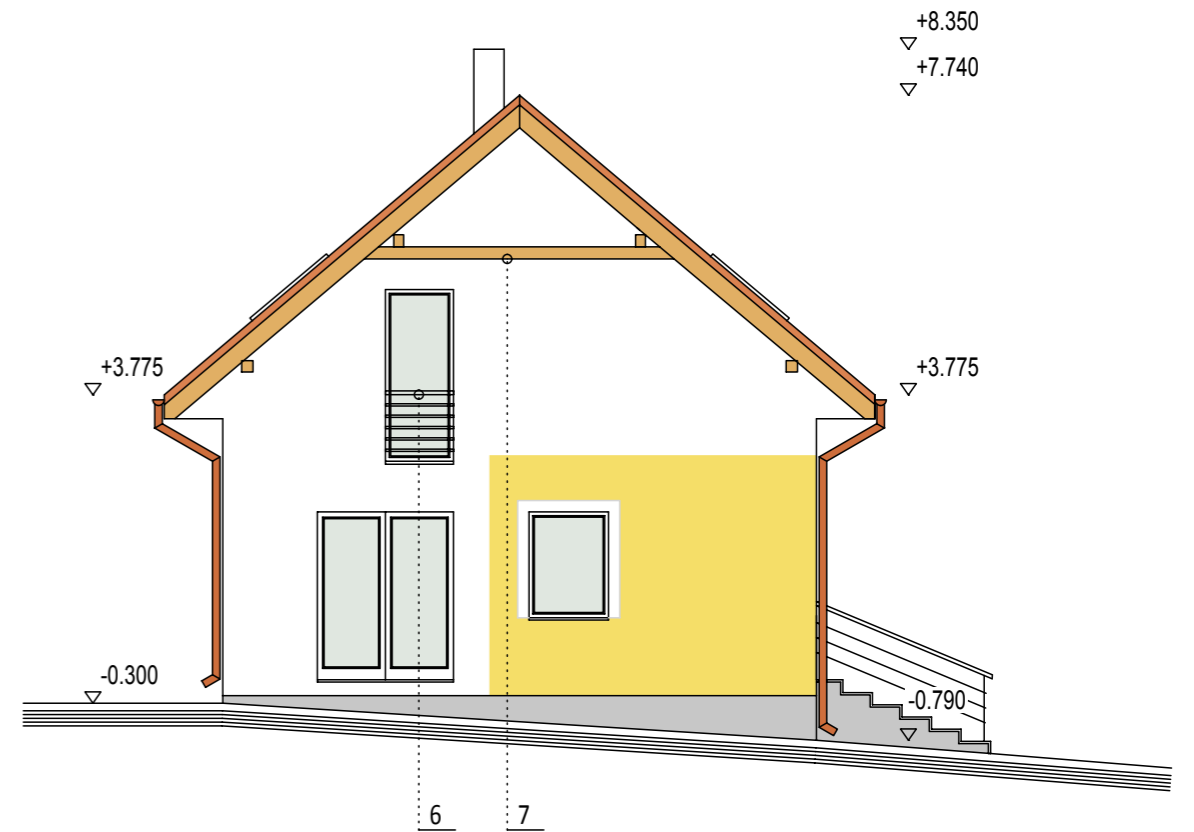

Pohľad bočný

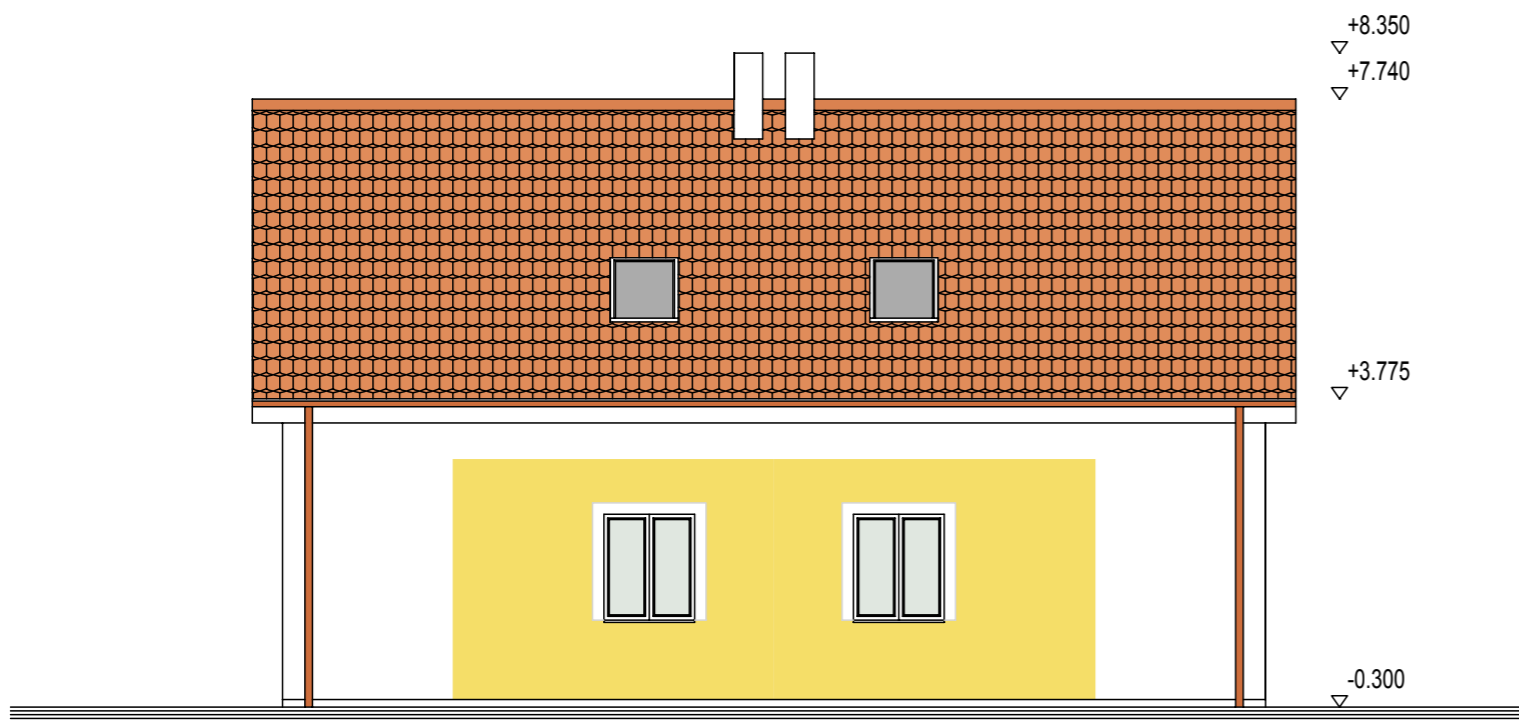

Pohľad zadný

Povrchové úpravy

- 1 - Vonkajšia tenkovrstvá omietka - farba biela a žltá, sokel-farba sivá
- 2 - Lemovanie okolo okien - tenkovrstvá omietka - farba biela
- 3 - Betónová krytina - farba tehlovočervená
- 4 - Vonkajšie výplne otvorov plastové bielej farby s izolačným trojsklom
- 5 - Klampiarske práce z poplastovaného plechu - farba tehlovočervená
- 6 - Oceľové zábradlie - farba biela
- 7 - Drevené konštrukcie - prírodná farba dreva

PROJEKTOVÁ DOKUMENTÁCIA NA STAVEBNÉ POVOLENIE

ZODP. PROJEKTANT	Ing. Juraj Ďuriček	GYGY-PROJEKT s.r.o. 946 38 Radvaň nad Dunajom 393. tel. 0908 736 797	
VYPRACOVAL	Bottko Sylvia, Ing. Juraj Ďuriček		
INVESTOR	OBEC SLOVENSKÉ ĎARMOTY		
MIESTO STAVBY	SLOVENSKÉ ĎARMOTY		
OBECNÉ NÁJOMNÉ BYTY		FORMÁT	A3
		DÁTUM	2019
		MIERKA	1 : 100
Dom 1 - Pohľady		ČÍSLO VÝKRESU	A8