

Obecný úrad
Slovenské Ďarmoty 99
991 07 Slovenské Ďarmoty

Oznámenie o začatí stavebných prác

Na základe právoplatného stavebného povolenia č: OCU 6/2023,SOU 3/2023 zo dňa 21.02.2023, Vám oznamujeme začatie stavebných prác na stavbe: **13772 – Slovenské Ďarmoty – Pri Bytovkách –Rozšírenie NNK, ktoré sa uskutočnia v termíne od 06/2023 až 08/2023.**

Účelom stavby je rekonštrukcia existujúcej stožiarovej TS kvôli požiadavke na pripojenie 16 obecných nájomných bytov s elektrickým kúrením a 2 prečerpávačky v lokalite, kde sa nenachádza elektroenergetické zariadenie, ktoré by umožňovalo napojiť požadované výkony a výstavba nových NN podzemných distribučných rozvodov pre tieto nové OM.

V prípade akýchkoľvek nejasností nás prosím kontaktujte na tel. č.: 043/430 88 00

S pozdravom


PETROSTAV SK s.r.o.
Štefanov nad Oravou 132
027 44 Štefanov nad Oravou
v.z. IČO:46278605 DIČ:2023317065
IČ DPH: SK2023317065
Madleňáková

Ing. Peter Poláčik (konateľ, majiteľ)

V Štefanove nad Oravou, 11.05.2023

LEGENDA:

-  EXIST. NADZEMNE VN VEDENIE
-  EXIST. PODZEMNE NN VEDENIE
-  NOVE PODZEMNE NN VEDENIE
-  EXIST. STLP BETON VN
-  NOVA SKRINA PRIS
-  NOVE UZEMNENE NN
-  NOVA SPOJKA NN
-  NOVE OCHRANNE PASMO NN
-  EXIST. STOZIAROVA TS

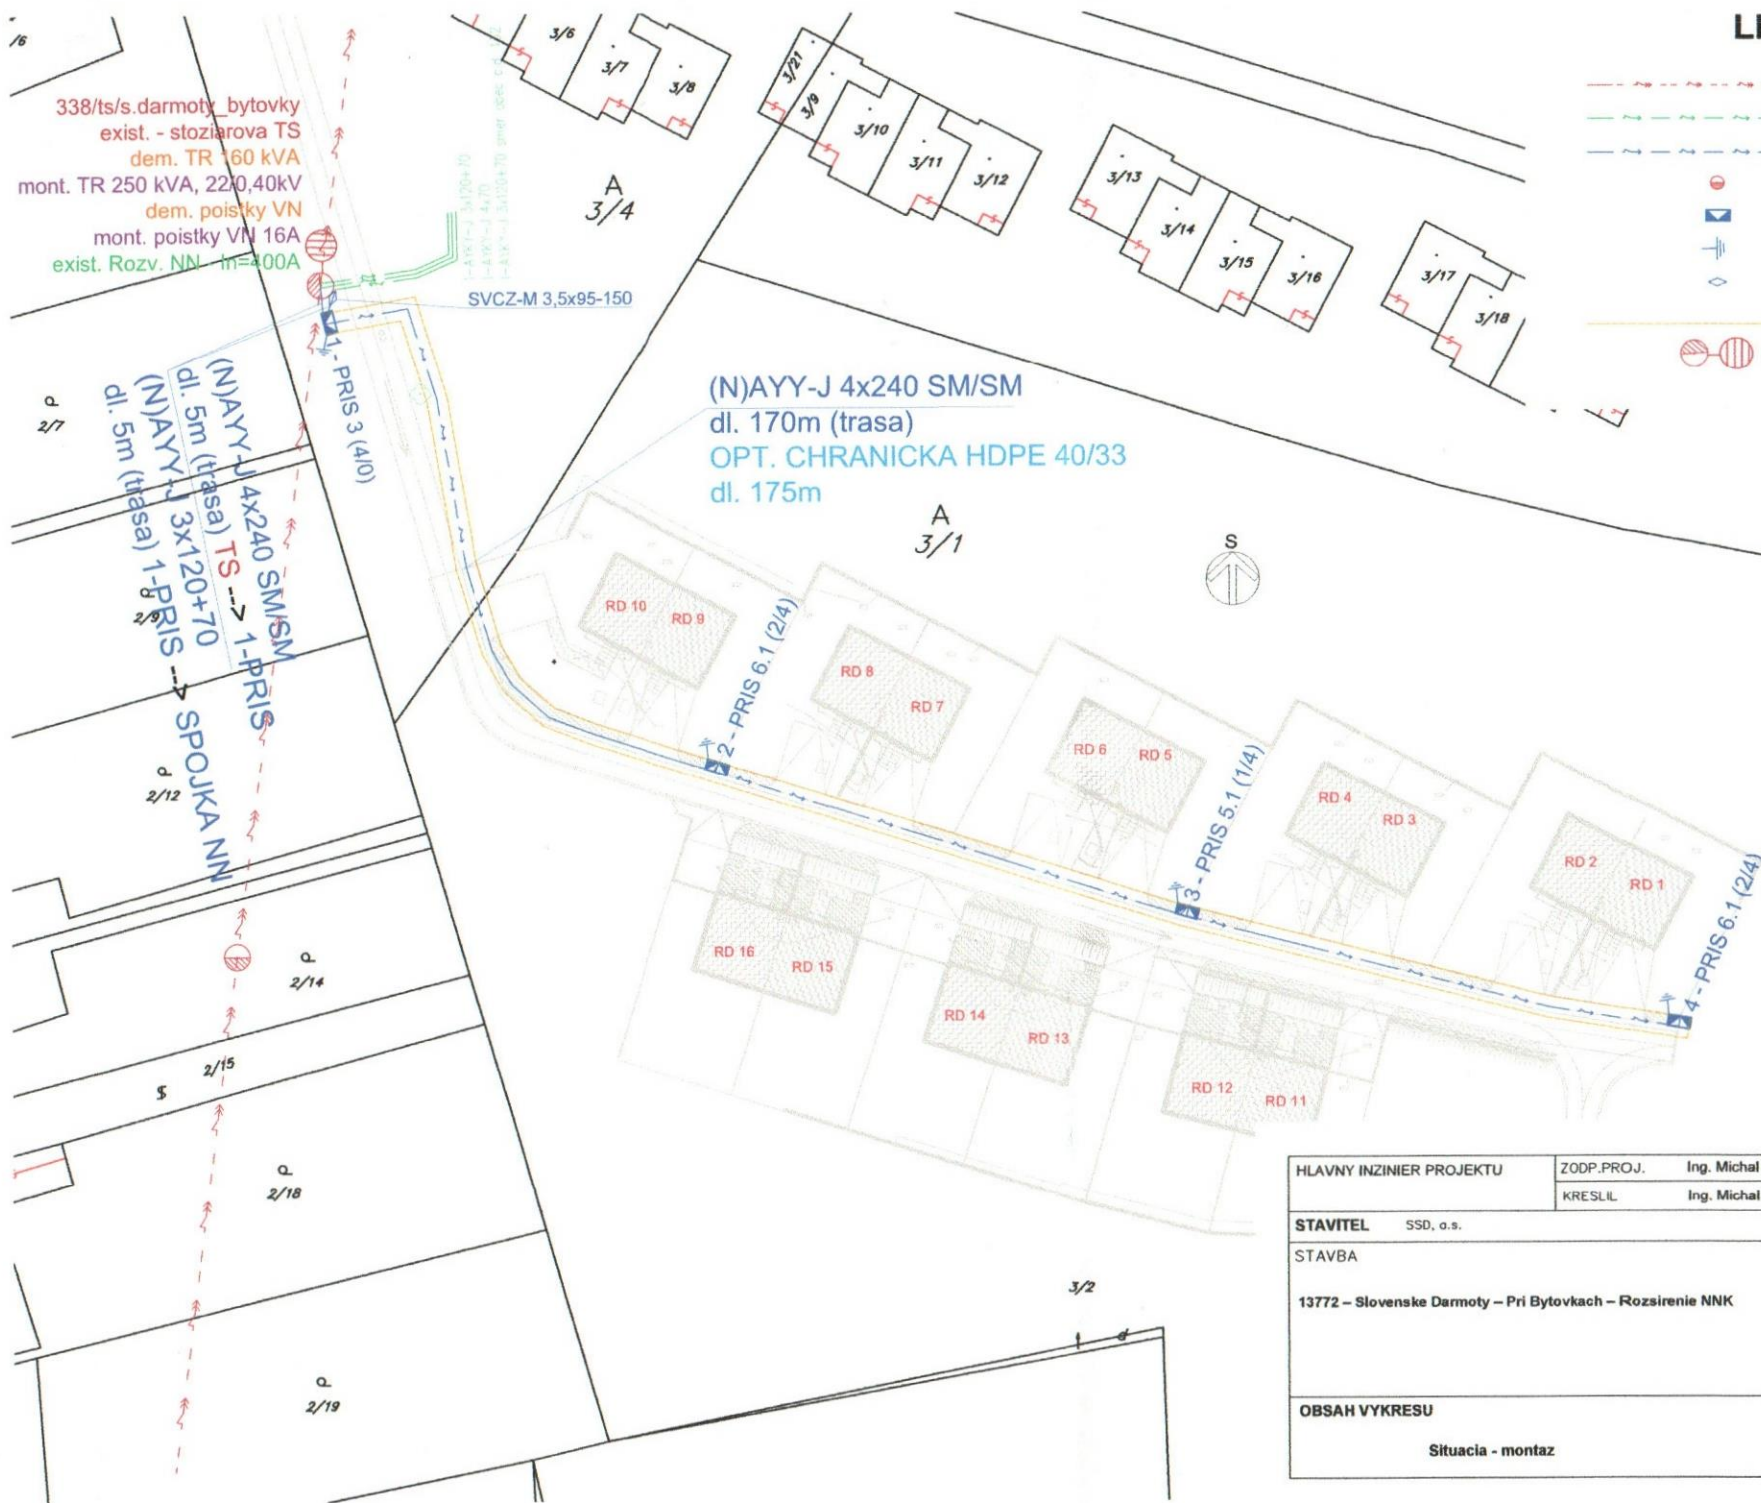

HLAVNY INZINIER PROJEKTU		ZODP.PROJ.	Ing. Michal Borsik	PETROSTAV SK, s.r.o.	
		KRESLIL	Ing. Michal Borsik		
STAVITEL	SSD, o.s.				
STAVBA	13772 – Slovenske Darmoty – Pri Bytovkach – Rozsirenie NNK		DÁTUM	05 / 2022	
			FORMÁTY	A4 2xA4	
			PROFESIA	EL	
			STUPEŇ	PD pre realizáciu	
			MIERKA	1 : 500	
OBSAH VYKRESU			CISLO VYKRESU		
Situacia - montaz			2		