# LEGENDA GRAFICKÝCH ZNAČENÍ:

ZHUTNENÝ ŠTRKOVÉ LÔŽKO, FRAKCIE 16 - 32

DRVENÉ KAMENIVO, FRAKCIE 8 - 16

RASTLÝ TERÉN

- 0,350 / - 1,250 — HORNÁ HRANA ZÁKLADOVÉHO PÁSU / DOLNÁ HRANA ZÁKLADOVÉHO PÁSU


- 0,100 / - 0,250 — HORNÁ HRANA PODKLADOVÉHO BETÓNU / DOLNÁ HRANA PODKLADOVÉHO BETÓNU

ŠT — ŠALOVACIE TVÁRNICE DT30

# LEGENDA POUŽITÝCH MATERIÁLOV:

PROSTÝ BETÓN C12/15

TEPELNÁ IZOLÁCIA Z EXTRUD. POLYSTYRÉNU S HR. 80mm

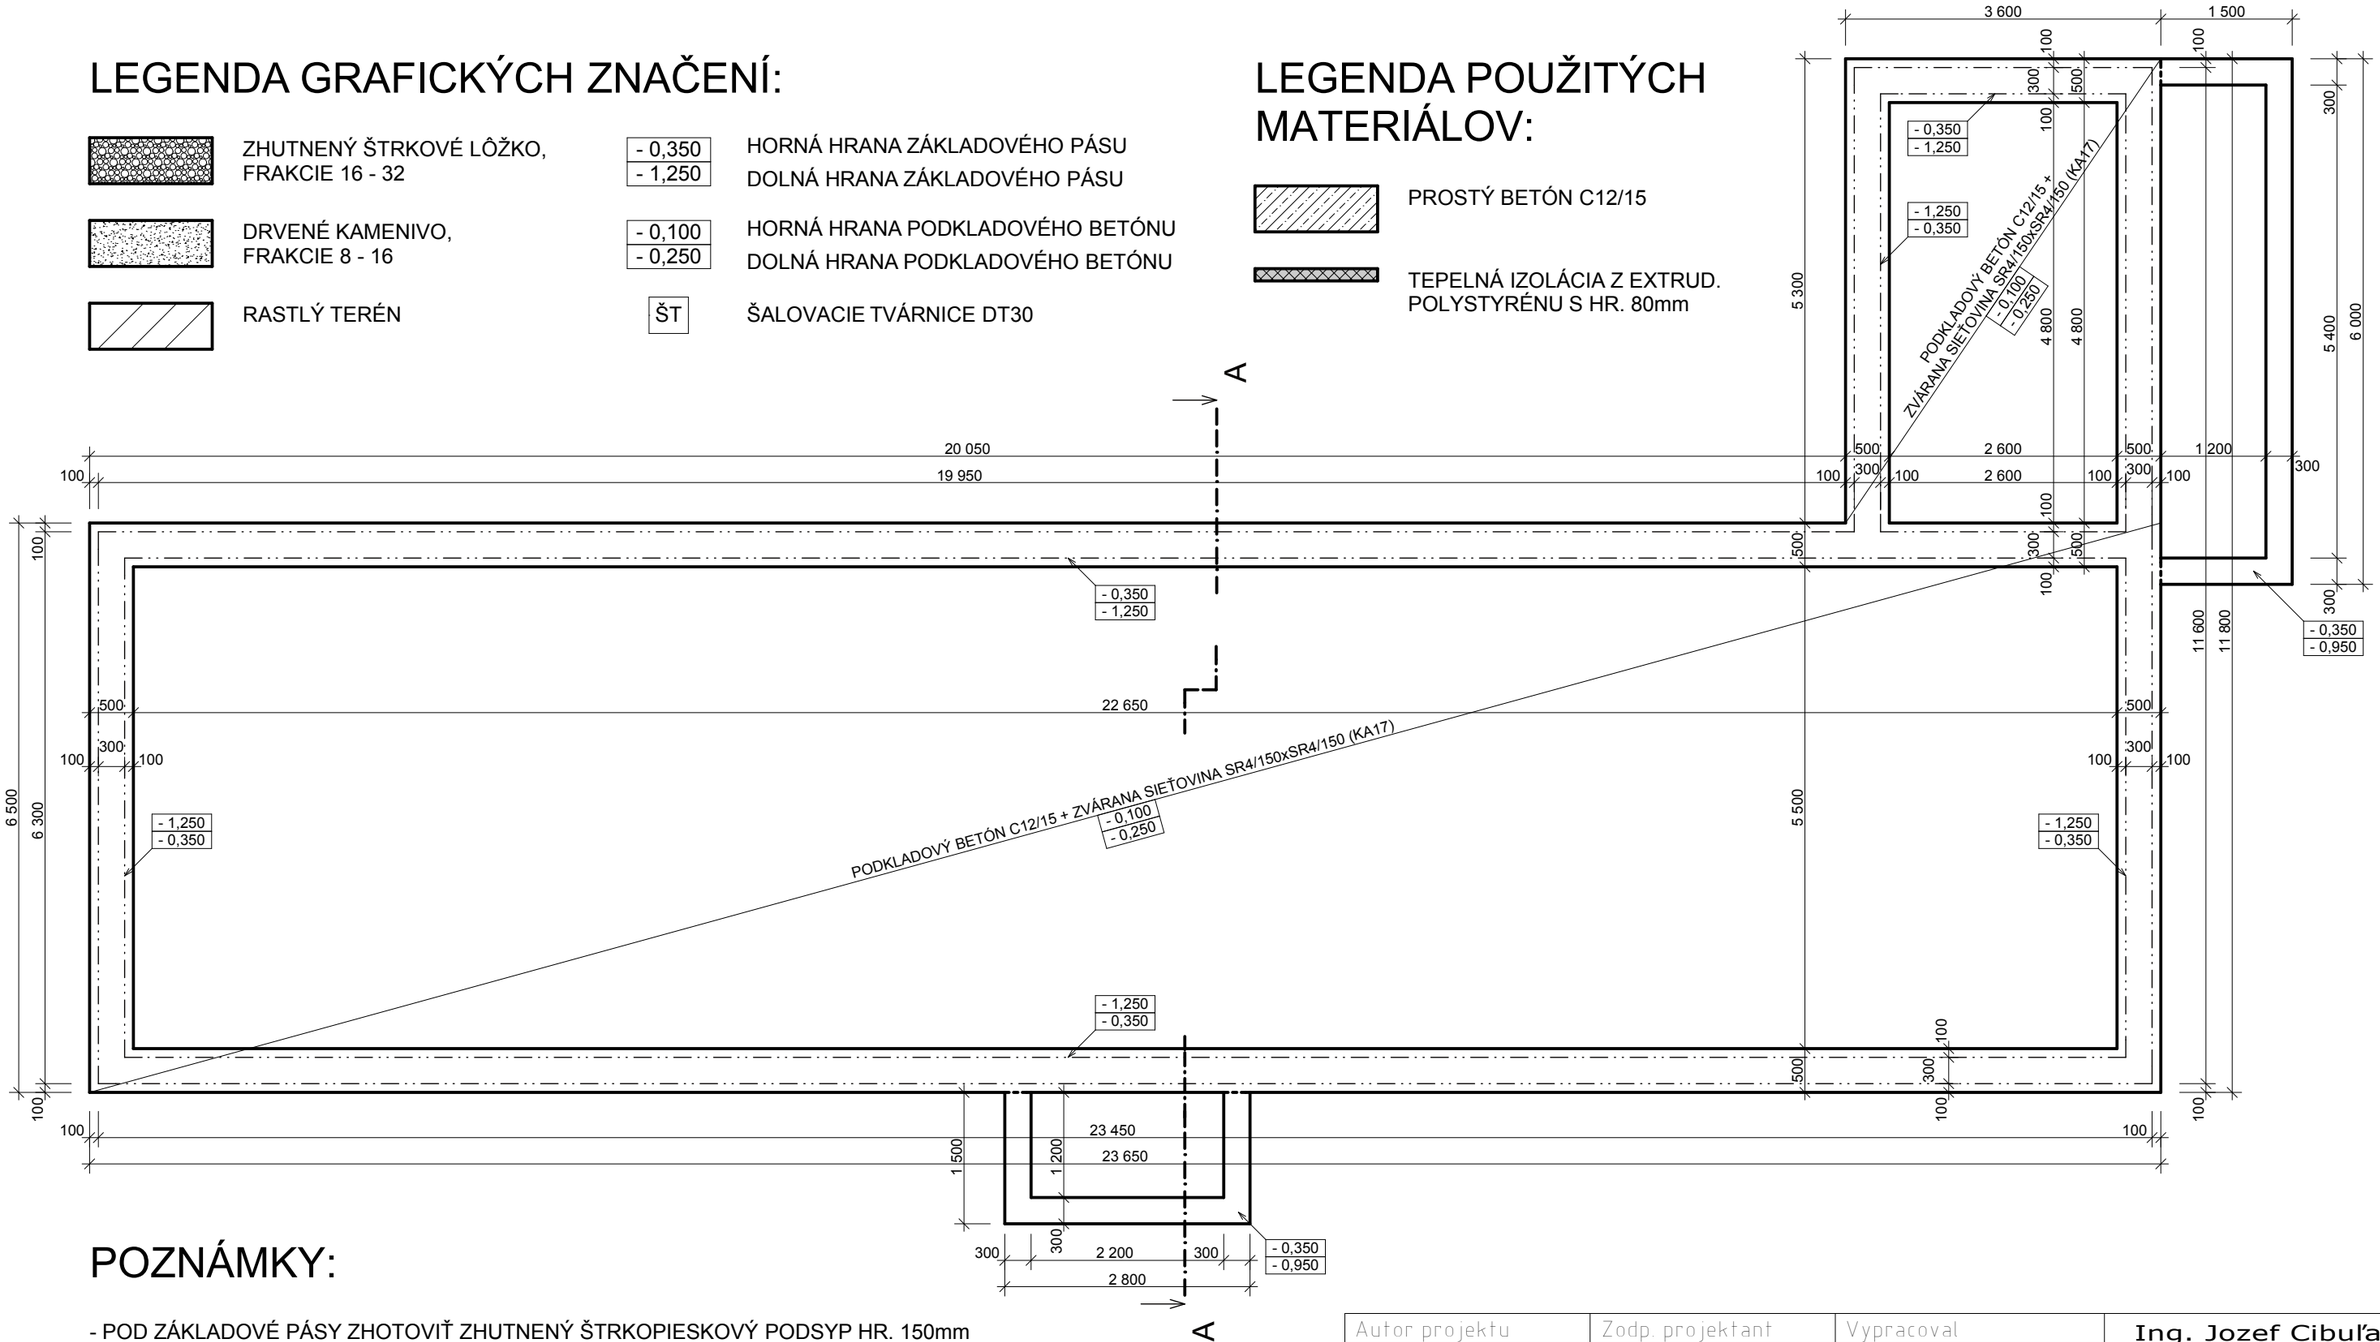


# POZNÁMKY:

- POD ZÁKLADOVÉ PÁSY ZHOTOVIŤ ZHUTNENÝ ŠTRKOPIESKOVÝ PODSYP HR. 150mm
- PODKLADOVÝ BETÓN CELOPLOŠNE VYSTUŽENÝ KARI SIEŤOU Ø 6mm, S OKAMI 150 x 150mm
- POD PODKLADOVÝ BETÓN ZHOTOVIŤ ZHUTNENÝ ŠTRKOPIESKOVÝ PODSYP HR. 100 - 200mm
- V ZÁKLADOCH VYNECHAŤ PRIERAZ PODĽA VÝKRESOV SANITNEJ INŠTALÁCIE
- UZEMNENIE BLESKOZVODU V ZÁKLADOCH RIEŠIŤ PODĽA PROJEKTU ELEKTROINŠTALÁCIE

- BETÓN ZÁKLDOVÝCH PÁSOV, TRIEDA BETÓNU C12/15
- OCEĽ 10 505/R, 10 216/E

| | | | |
|---|---|---|---|
| Autor projektu | Zodp. projektant | Vypracoval | Ing. Jozef Cibuľa<br>Ul. Petőfiho 4<br>991 25 ČEBOVCE<br>TEL. 0907 885 149 |
| Ing. J. CIBUĽA | Ing. J. CIBUĽA | Ing. J. CIBUĽA | |
| Investor: Obec Slovenské Ďarmoty | | | Formát: 2xA4 |
| Miesto stavby : Slovenské Ďarmoty, parc.č. 728/4, 741/4 | | | Dátum: december 2015 |
| Stavba : **Šatne s príslušenstvom** | | | Stupeň: PS |
| | | | Číslo zákazky: |
| Druh projektu: **ARCHITEKTÚRA** | | | mierka: **1:70** |
| Výkres : **Pôdorys základov** | | | č.v.: **02** |