
VÝPIS DVERÍ:

- D1 - VSTUPNÉ DVOJKRÍDLOVÉ PLASTOVÉ (alt. DREVENÉ) DVERE, S ROZMERMI: 1500 x 2350mm
- D2 - VNÚTORNÉ JEDNOKRÍDLOVÉ DREVENÉ DVERE, S ROZMERMI: 800 x 1970mm
- D3 - VNÚTORNÉ JEDNOKRÍDLOVÉ DREVENÉ DVERE, S ROZMERMI: 600 x 1970mm
- D4 - VSTUPNÉ JEDNOKRÍDLOVÉ PLASTOVÉ (alt. DREVENÉ) DVERE, S ROZMERMI: 600 x 2050mm
- D5 - VSTUPNÉ JEDNOKRÍDLOVÉ PLASTOVÉ (alt. DREVENÉ) DVERE, S ROZMERMI: 800 x 2050mm

VÝPIS OKIEN:

- O1 - OKNO S PLASTOVÝM (alt. DREVENÝM) RÁMOM A IZOLAČNÝM DVOJSKLOM - Ug = 1,1 W/m2.K, ROZMERY OKNA: 1600x1500mm
- O2 - OKNO S PLASTOVÝM (alt. DREVENÝM) RÁMOM A IZOLAČNÝM DVOJSKLOM - Ug = 1,1 W/m2.K, ROZMERY OKNA: 1600x600mm
- O3 - OKNO S PLASTOVÝM (alt. DREVENÝM) RÁMOM A IZOLAČNÝM DVOJSKLOM - Ug = 1,1 W/m2.K, ROZMERY OKNA: 800x600mm
- O4 - OKNO S PLASTOVÝM (alt. DREVENÝM) RÁMOM A IZOLAČNÝM DVOJSKLOM - Ug = 1,1 W/m2.K, ROZMERY OKNA: 600x600mm

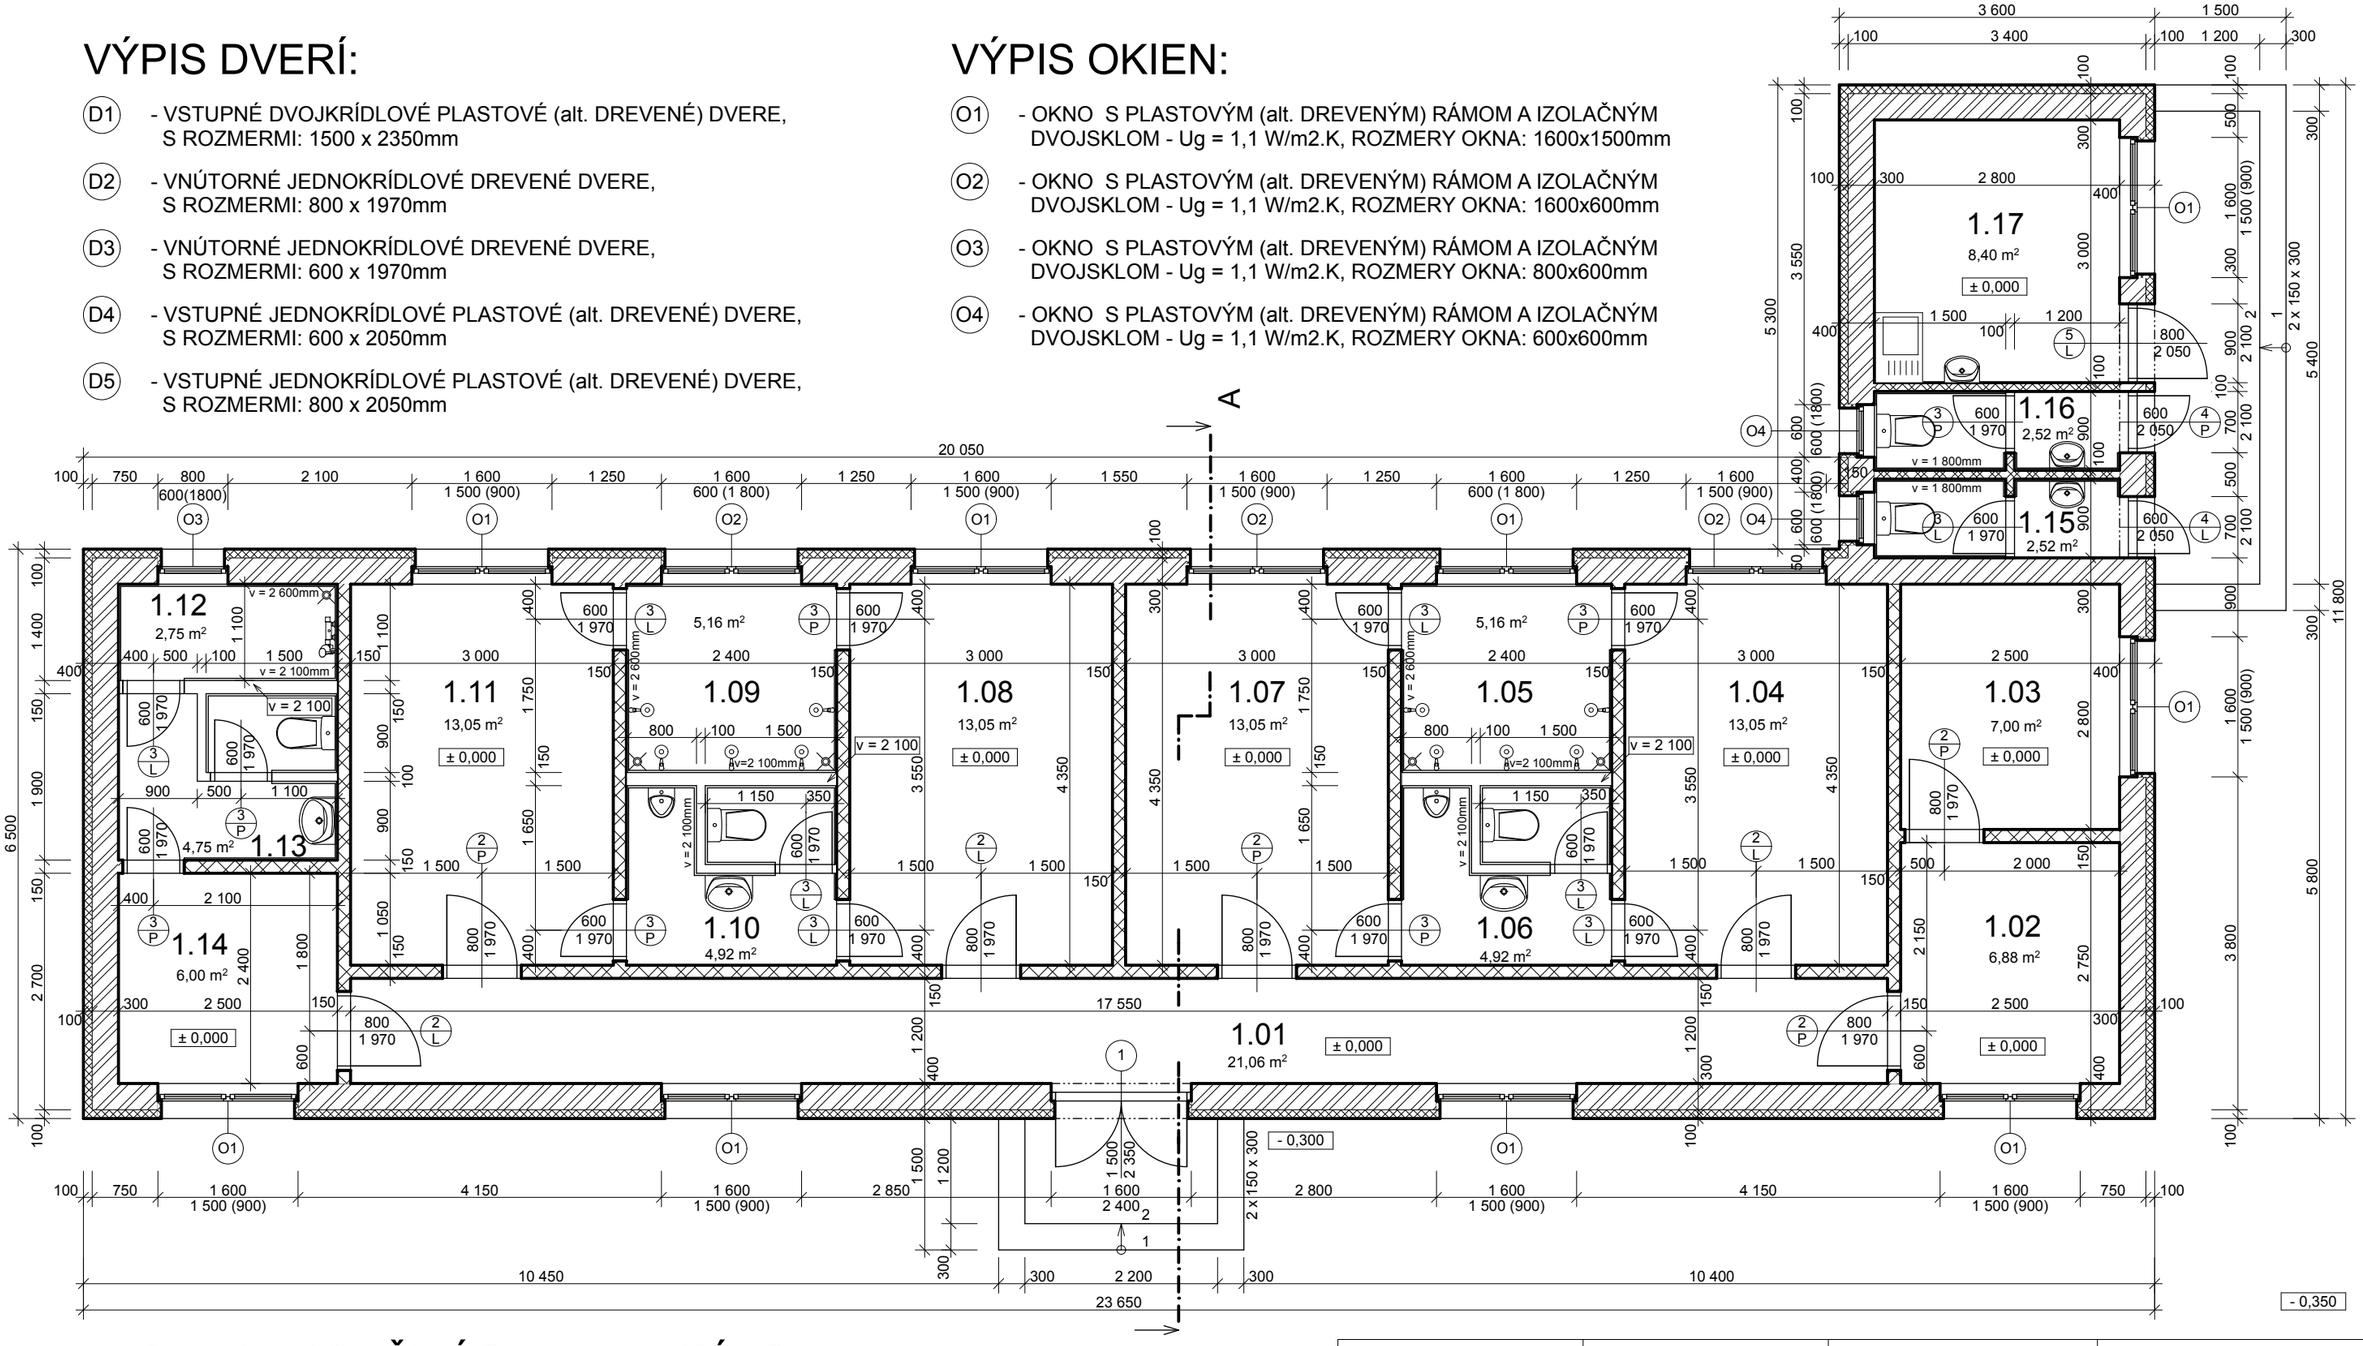

LEGENDA POUŽITÝCH MATERIÁLOV:

OBVODOVÉ NOSNÉ STENY Z PÓROBETÓNOVÝCH TVÁRNIC (250 x 300 x 500mm) NA TENKOVRSTVOVÚ LEPIACU MALTU + TEPENO IZOLAČNÉ DOSKY Z EPS-F 70 S HR. 100mm, λ = 0,037 W/m.K

VNÚTORNÉ DELIACE STENY Z PÓROBETÓNOVÝCH TVÁRNIC (250 x 150 x 500mm) NA TENKOVRSTVOVÚ LEPIACU MALTU

VNÚTORNÉ DELIACE STENY Z PÓROBETÓNOVÝCH TVÁRNIC (250 x 100 x 500mm) NA TENKOVRSTVOVÚ LEPIACU MALTU

Autor projektu	Zodp. projektant	Vypracoval
Ing. J. CIBUĽA	Ing. J. CIBUĽA	Ing. J. CIBUĽA

Ing. Jozef Cibuľa
Ul. Petőfiho 4
991 25 ČEBOVCE
TEL. 0907 885 149

Investor: Obec Slovenské Ďarmoty

Miesto stavby : Slovenské Ďarmoty, parc.č. 728/4, 741/4

Stavba :

Šatne s príslušenstvom

Formát	2xA4
Dátum	december 2015
Stupeň	PS
Číslo zákazky	

Druh projektu: **ARCHITEKTÚRA**

Výkres : **Pôdorys 1.NP**

mierka	č.v
1:70	**03A**