
LEGENDA GRAFICKÝCH ZNAČENÍ:

OR ODPADOVÁ RÚRA KRUHOVÉHO PRIEREZU, d = 125mm

OŽ PODOKVAPOVÝ ŽĽAB POLKRUHOVÉHO, TVARU d = 140mm

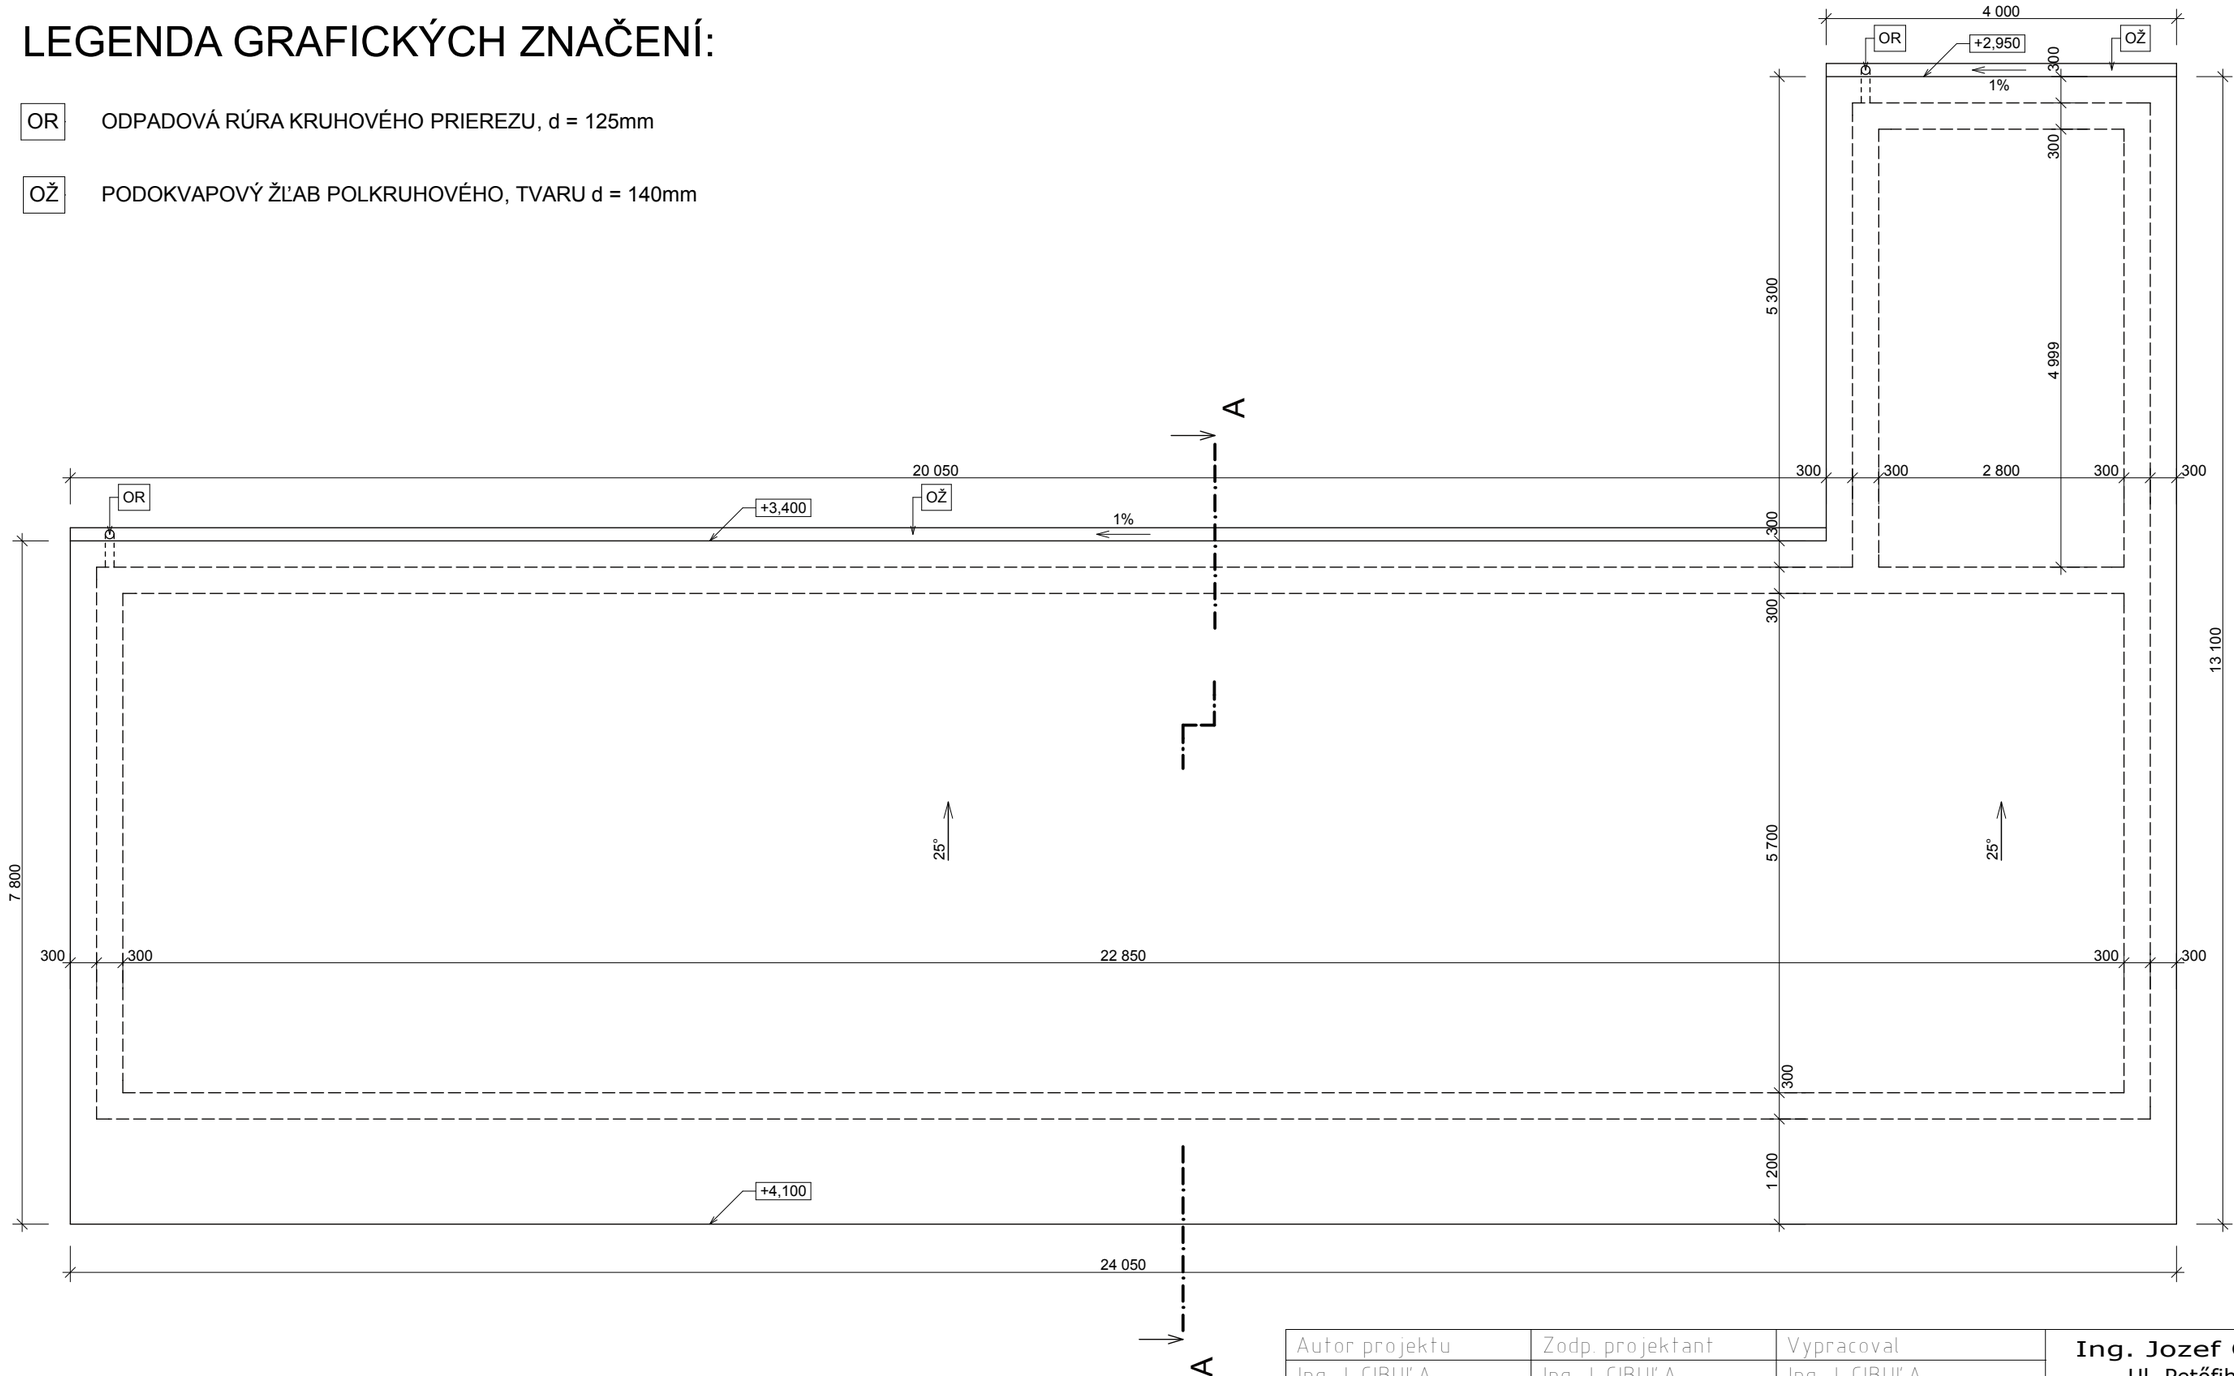

Autor projektu	Zodp. projektant	Vypracoval	Ing. Jozef Cibuľa Ul. Petőfiho 4 991 25 ČEBOVCE TEL. 0907 885 149
Ing. J. CIBUĽA	Ing. J. CIBUĽA	Ing. J. CIBUĽA	
Investor: Obec Slovenské Ďarmoty			
Miesto stavby : Slovenské Ďarmoty, parc.č. 728/4, 741/4			Formát: 2xA4
Stavba : **Šatne s príslušenstvom**			Dátum: december 2015 Stupeň: PS Číslo zákazky:
Druh projektu: **ARCHITEKTÚRA**			mierka: **1:70**
Výkres : **Pôdorys strechy**			č.v.: **05**