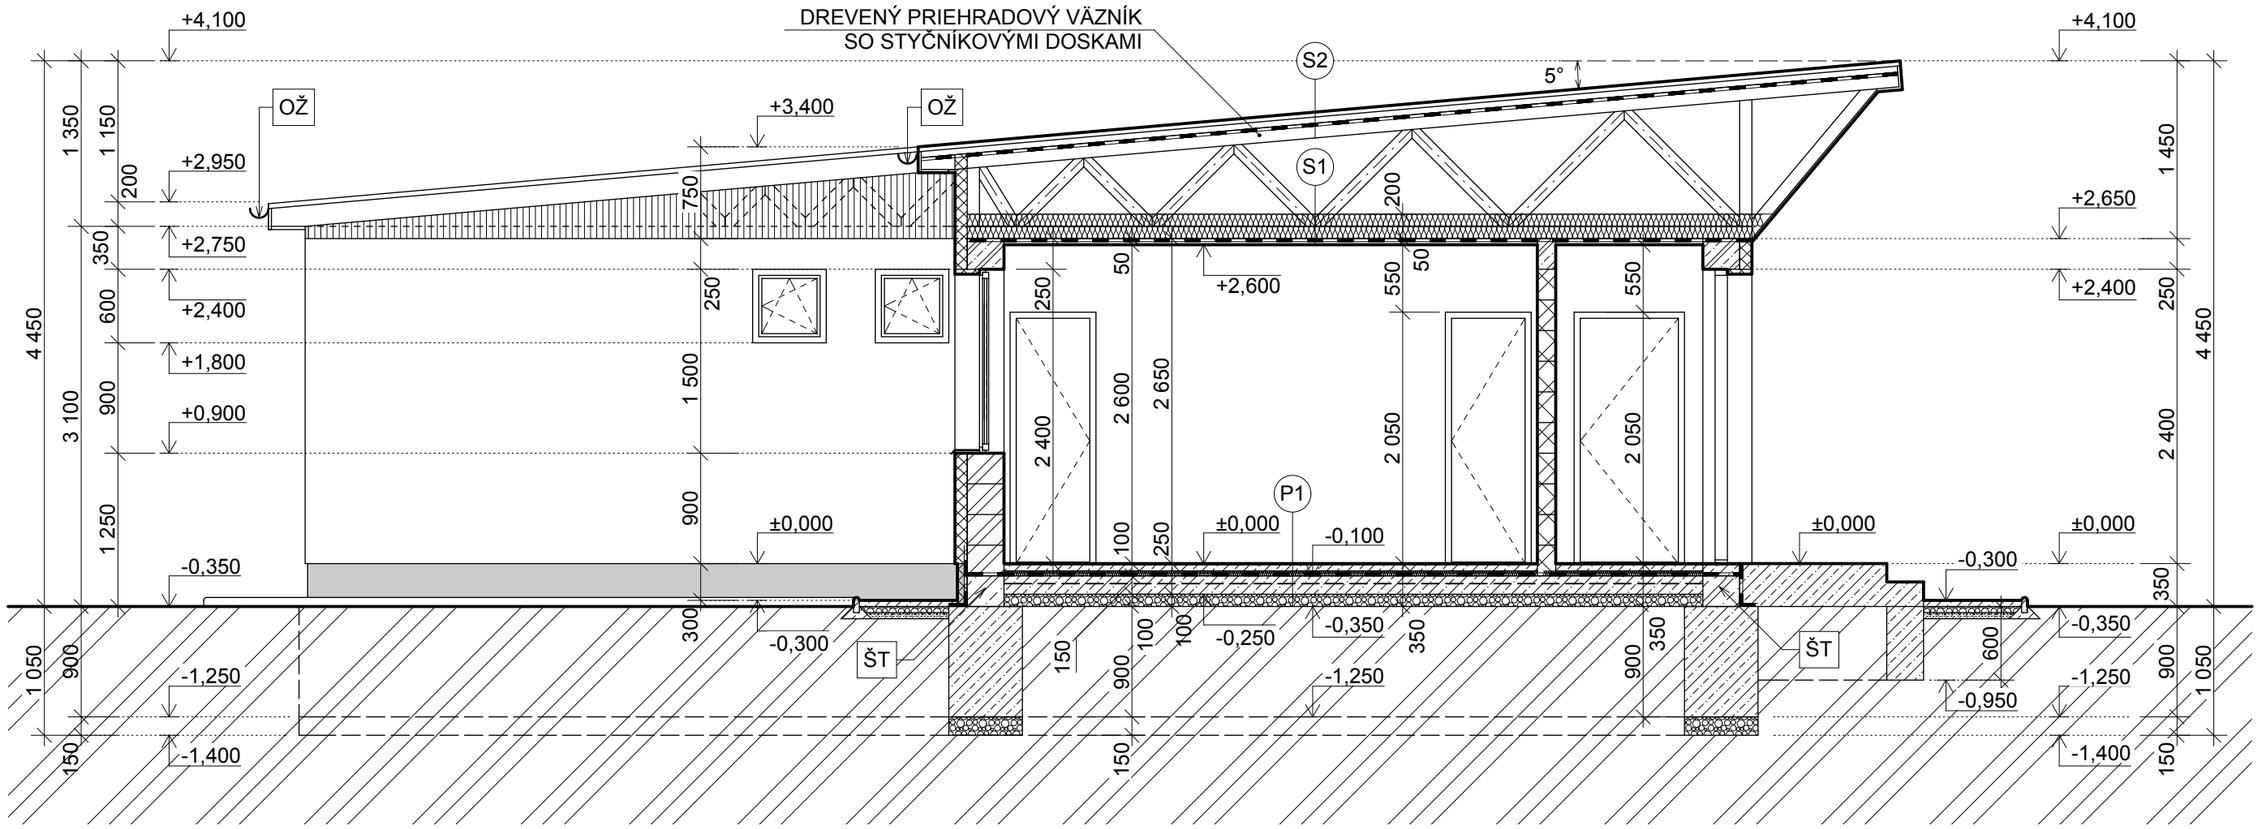


LEGENDA GRAF. ZNAČENÍ:

- ZHUTNENÝ ŠTRKOVÉ LÔŽKO, FRAKCIE 16 - 32
- DRVENÉ KAMENIVO, FRAKCIE 8 - 16
- RASTLÝ TERÉN
- ŽELEZOBETÓN, TRIEDA BETÓNU C16/20
- PROSTÝ BETÓN C12/15
- TEPELNÁ IZOLÁCIA Z EXTRUD. POLYSTYRÉNU S HR. 80mm
- ŠT — ŠALOVACIE TVÁRNICE DT30
- OŽ — PODOKVAPOVÝ ŽĽAB POLKRUHOVÉHO TVARU d = 140mm

VÝPIS PODLÁH

P1 PODLAHOVÉ VRSTVY

- KERAMICKÁ DLAŽBA	- 8mm
- LEPIACA HMOTA	- 2mm
- BETÓNOVÁ MAZANINA	- 50mm
- TEPELNÁ IZOLÁCIA EPS 150	- 40mm
- HYDROIZOLÁCIA 2x HYDROBIT + NP	-
- PODKLADOVÝ BETÓN C12/15 + ZVÁRANA SIEŤOVINA SR4/150xSR4/150 (KA17)	- 150mm
- ZHUTNENÝ ŠTRKOVÉ LÔŽKO, FRAKCIE 16-32	- 150mm

VÝPIS SKLADIEB STREŠNÉHO PLÁŠŤA:

S1 SKLADBA STROPU

- TEPELNÁ IZOLÁCIA Z MINERÁLNEJ VLNY	- 200mm
- PAROZÁBRANA - JUTAFOL N140 STANDARD	-
- KONŠTRUKCIA PODHĽADU (NOSNÝ OCEĽOVÝ ROŠT - CD PROFIL)	- 50mm
- SADROKARTÓN RIGIPS - RF	- 15mm

S2 SKLADBA STRECHY

- KRYTINA - POPLASTOVANÝ PROFILOVANÝ PLECH	-
- VODOROVNÉ LATOVANIE 50/40	- 40mm
- KONTRALATY 50/50	- 50mm
- DIFÚZNA FÓLIA	-
- DREVENÝ PRIEHRADOVÝ VÄZNÍK	-

LEGENDA POUŽITÝCH MATERIÁLOV:

- OBVODOVÉ NOSNÉ STENY Z PÓROBETÓNOVÝCH TVÁRNIC (250 x 300 x 500mm) NA TENKOVRSTVOVÚ LEPIACU MALTU + TEPENO IZOLAČNÉ DOSKY Z EPS-F70 S HR. 100mm, λ=0,037 W/m.K
- VNÚTORNÉ DELIACE STENY Z PÓROBETÓNOVÝCH TVÁRNIC (250 x 150 x 500mm) NA TENKOVRSTVOVÚ LEPIACU MALTU
- VNÚTORNÉ DELIACE STENY Z PÓROBETÓNOVÝCH TVÁRNIC (250 x 100 x 500mm) NA TENKOVRSTVOVÚ LEPIACU MALTU

Autor projektu: Ing. J. CIBUĽA	Zodp. projektant: Ing. J. CIBUĽA	Vypracoval: Ing. J. CIBUĽA
Investor: Obec Slovenské Darmoty		
Miesto stavby: Slovenské Ďarmoty, parc.č. 728/4, 741/4		
Stavba: **Šatne s príslušenstvom**		
Druh projektu: **ARCHITEKTÚRA**		
Výkres: **Rez A-A**		

Ing. Jozef Cibuľa
Ul. Petőfiho 4
991 25 ČEBOVCE
TEL. 0907 885 149

Formát	2xA4
Dátum	december 2015
Stupeň	PS
Číslo zákazky	
mierka	**1:50**
Č.v.	**06**