
POHĽAD PREDNÝ

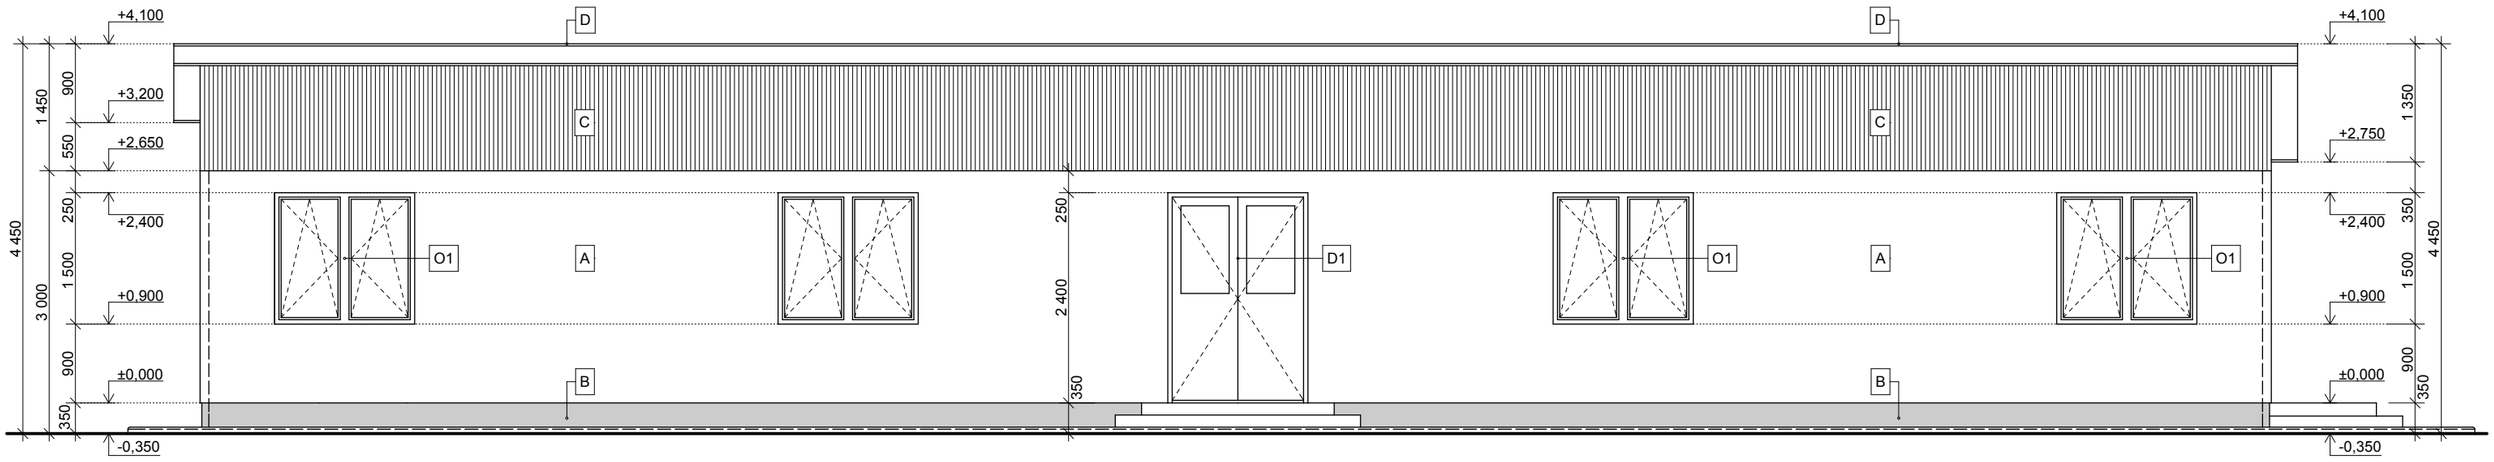

LEGENDA POVRCHOVÝCH ÚPRAV:

A TENKOVRSTVOVÁ SILIKÁTOVÁ OMIETKA

B SOKLOVÁ OMIETKA

C DREVENÝ OBKLAD

D KRYTINA - POPLASTOVANÝ PROFILOVANÝ PLECH

VÝPIS OKIEN A DVERÍ:

O1 OKNO S PLASTOVÝM (alt. DREVENÝM) RÁMOM A IZOLAČNÝM DVOJSKLOM - Ug = 1,1 W/m2.K, ROZMERY OKNA: 1600x1500mm

O4 OKNO S PLASTOVÝM (alt. DREVENÝM) RÁMOM A IZOLAČNÝM DVOJSKLOM - Ug = 1,1 W/m2.K, ROZMERY OKNA: 600x600mm


D1 VSTUPNÉ DVOJKRÍDLOVÉ PLASTOVÉ (alt. DREVENÉ) DVERE, S ROZMERMI: 1500 x 2350mm

LEGENDA GRAFICKÝCH ZNAČENÍ:

OR ODPADOVÁ RÚRA KRUHOVÉHO PRIEREZU, d = 125mm

OŽ PODOKVAPOVÝ ŽĽAB POLKRUHOVÉHO, TVARU d = 140mm

POHĽAD BOČNÝ ĽAVÝ

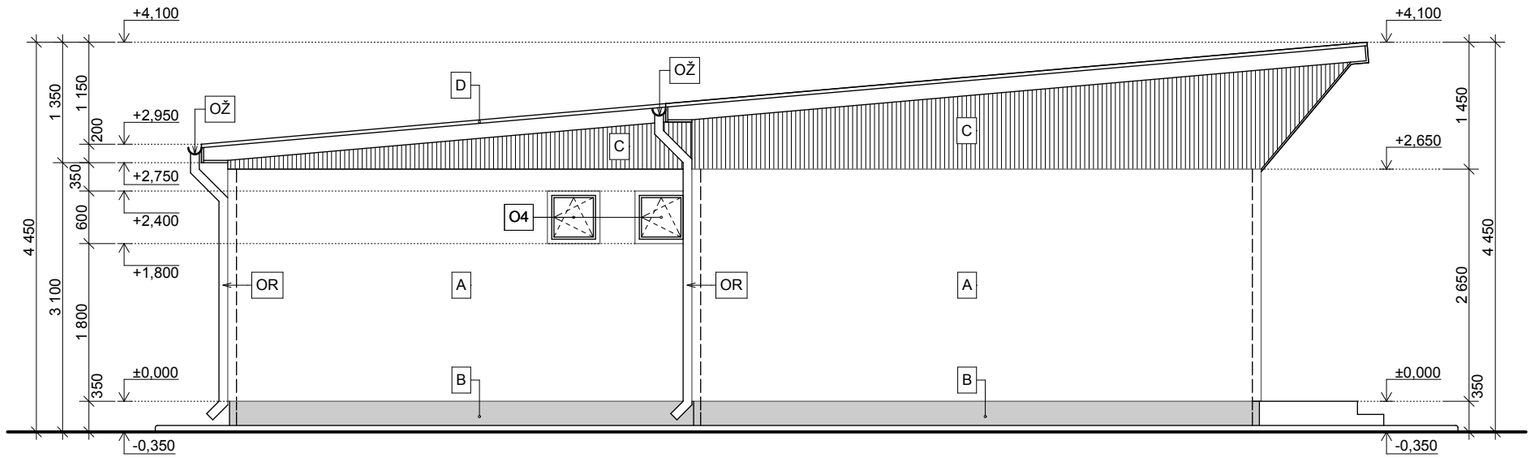

Autor projektu	Zodp. projektant	Vypracoval	Ing. Jozef Cibuľa Ul. Petőfiho 4 991 25 ČEBOVCE TEL. 0907 885 149
Ing. J. CIBUĽA	Ing. J. CIBUĽA	Ing. J. CIBUĽA	
Investor: Obec Slovenské Ďarmoty			
Miesto stavby : Slovenské Ďarmoty, parc.č. 728/4, 741/4			Formát: 2xA4
Stavba : **Šatne s príslušenstvom**			Dátum: december 2015 Stupeň: PS Číslo zákazky:
Druh projektu: **ARCHITEKTÚRA**			mierka: **1:70**
Výkres : **Pohľad predný, pohľad bočný ľavý**			č.v.: **07**