
POHĽAD ZADNÝ

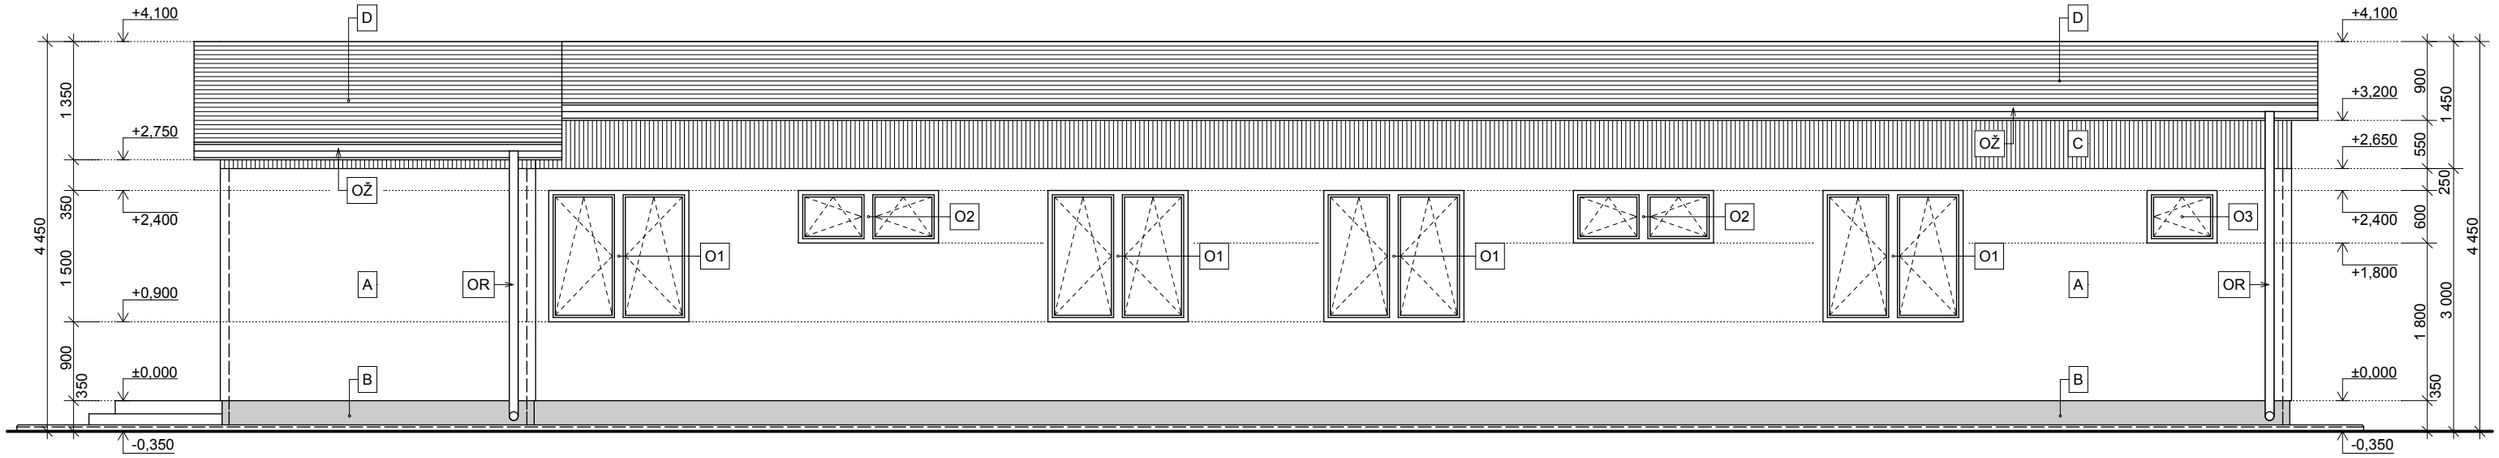

LEGENDA POVRCHOVÝCH ÚPRAV:

A	TENKOVRSTVOVÁ SILIKÁTOVÁ OMIETKA
B	SOKLOVÁ OMIETKA
C	DREVENÝ OBKLAD
D	KRYTINA - POPLASTOVANÝ PROFILOVANÝ PLECH


VÝPIS OKIEN A DVERÍ:

O1	OKNO S PLASTOVÝM (alt. DREVENÝM) RÁMOM A IZOLAČNÝM DVOJSKLOM - Ug = 1,1 W/m2.K, ROZMERY OKNA: 1600x1500mm
O2	OKNO S PLASTOVÝM (alt. DREVENÝM) RÁMOM A IZOLAČNÝM DVOJSKLOM - Ug = 1,1 W/m2.K, ROZMERY OKNA: 1600x600mm
O3	OKNO S PLASTOVÝM (alt. DREVENÝM) RÁMOM A IZOLAČNÝM DVOJSKLOM - Ug = 1,1 W/m2.K, ROZMERY OKNA: 800x600mm
D4	VSTUPNÉ JEDNOKRÍDLOVÉ PLASTOVÉ (alt. DREVENÉ) DVERE, S ROZMERMI: 600 x 2050mm
D5	VSTUPNÉ JEDNOKRÍDLOVÉ PLASTOVÉ (alt. DREVENÉ) DVERE, S ROZMERMI: 800 x 2050mm

LEGENDA GRAFICKÝCH ZNAČENÍ:

OR	ODPADOVÁ RÚRA KRUHOVÉHO PRIEREZU, d = 125mm
OŽ	PODOKVAPOVÝ ŽĽAB POLKRUHOVÉHO, TVARU d = 140mm

POHĽAD BOČNÝ PRAVÝ

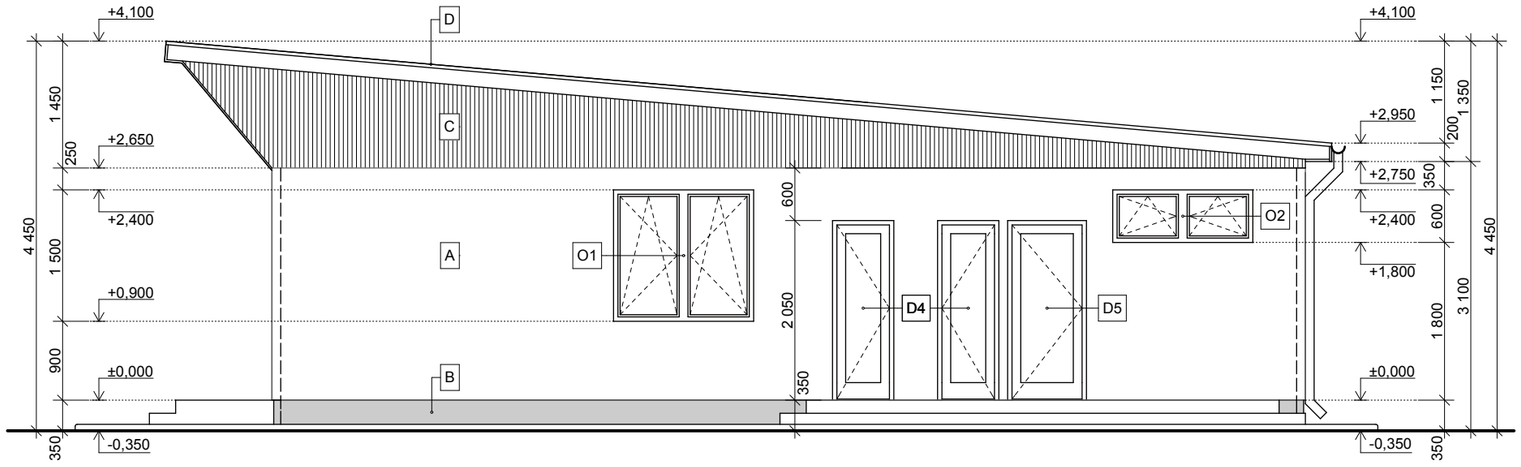

Autor projektu	Zodp. projektant	Vypracoval	Ing. Jozef Cibuľa Ul. Petőfiho 4 991 25 ČEBOVCE TEL. 0907 885 149
Ing. J. CIBUĽA	Ing. J. CIBUĽA	Ing. J. CIBUĽA	
Investor: Obec Slovenské Ďarmoty			
Miesto stavby : Slovenské Ďarmoty, parc.č. 728/4, 741/4			Formát: 2xA4
Stavba : **Šatne s príslušenstvom**			Dátum: december 2015 Stupeň: PS Číslo zákazky:
Druh projektu: **ARCHITEKTÚRA**			mierka: **1:70** / č.v.: **08**
Výkres : **Pohľad zadný, pohľad bočný pravý**			