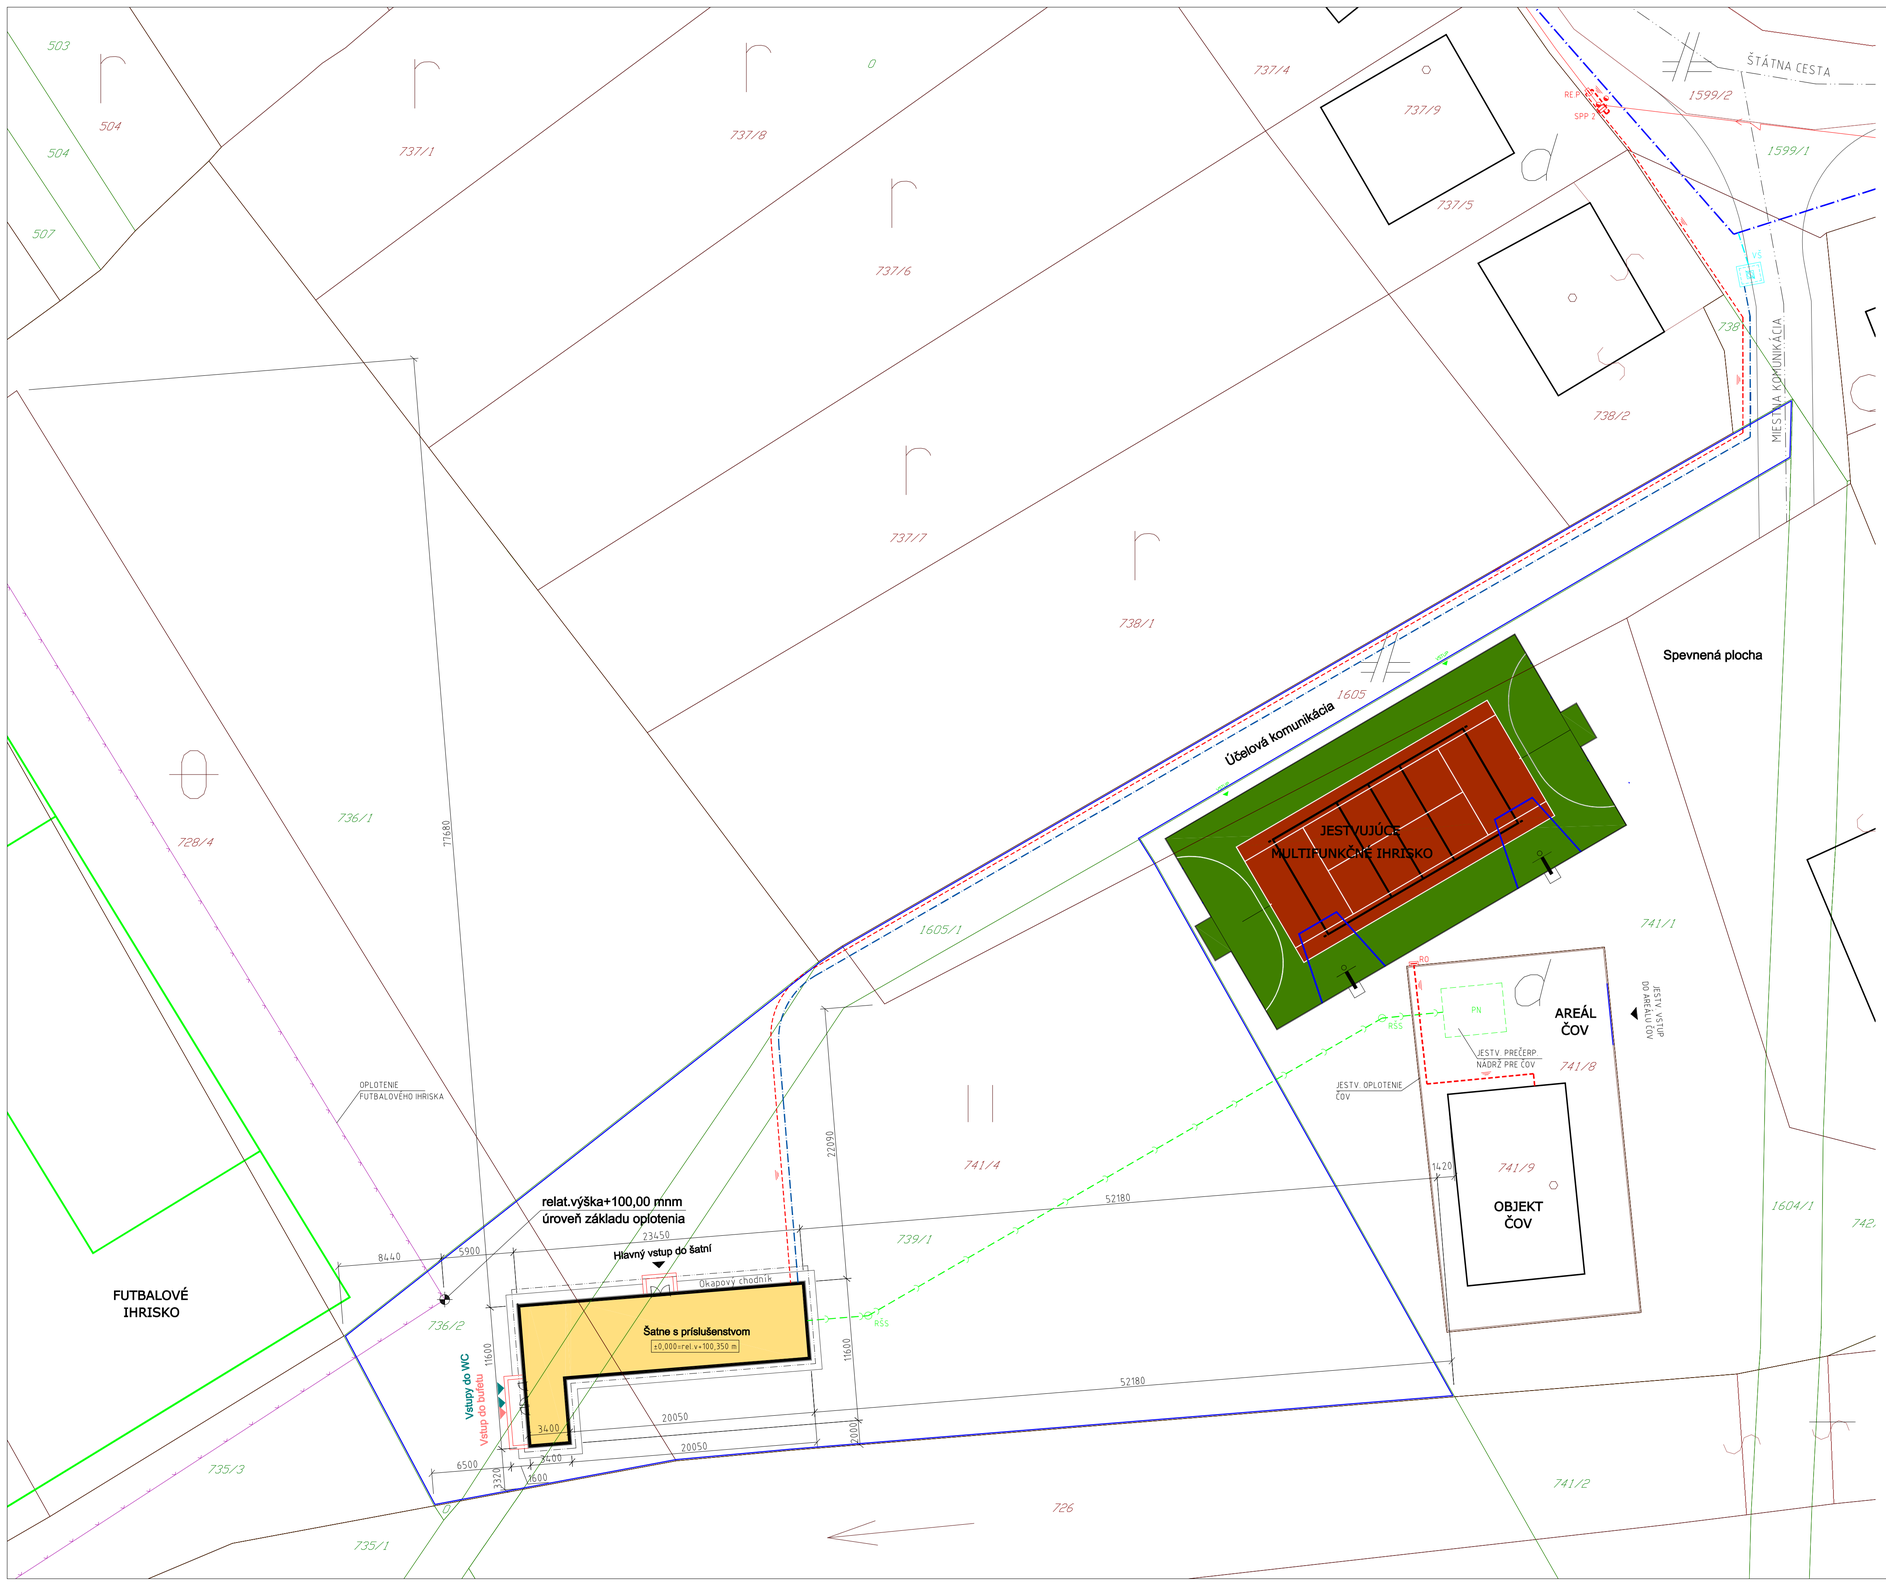


LEGENDA :

JESTVUJÚCE SIETE A OBJEKTY:

- JESTVUJÚCI OBJEKT
- 741/9 PARCELNÉ ČÍSLA POZEMKOV "PARCELY REGISTRA C"
- 741/1 PARCELNÉ ČÍSLA POZEMKOV "PARCELY REGISTRA E"
- ELEKTRICKÉ VEDENIE NN - VZDUŠNÉ
- VEREJNÝ PLYNOVOD
- HRANICA STAVEBNÉHO POZEMKU
- VEREJNÝ VODOVOD
- VODOVODNÁ PRÍPOJKA - POTRUBIE HDPE DN 32, DL.=2,30 m
- VŠ - VODOMERNÁ ŠACHTA 1700x2000 mm
- ELEKTRICKÁ PRÍPOJKA NN - V ZEMI, DL. = 15,00 m
- RE.P ELEKTROMEROVÁ SKRIŇA
- SPP 2 ISTIACA SKRIŇA

NAVRHOVANÉ SIETE A OBJEKTY:

- ŠATNE S PRÍSLUŠENSTVOM
- ELEKTRICKÝ PRÍVOD NN DO OBJEKTU- V ZEMI, DL. 150,00 m
- PRÍVOD VODY DO OBJEKTU - POTRUBIE HDPE DN 32, DL.=128,00 m
- SPLAŠKOVÁ KANALIZAČNÁ PRÍPOJKA - POTRUBIE PVC D160, DL.=59,00 m
- RŠS - REVÍZNA ŠACHTA SPLAŠKOVÁ

±0,000 = relat.výška +99,80 mnm

Autor projektu	Zodp. projektant	Vypracoval	**Ing. Jozef Cibuľa** Ul. Petőfiho 4 991 25 ČEBOVCE TEL. 0907 885 149
Ing. J. CIBUĽA	Ing. J. CIBUĽA	Ing. J. CIBUĽA	
Stavebník : Obec Slovenské Ďarmoty, Slov. Ďarmoty 99, 991 07 Slov. Ďarmoty			
Miesto stavby : Slovenské Ďarmoty, parc.č. CKN 728/4, 741/4			Formát: 8xA4
Stavba : **Šatne s príslušenstvom**			Dátum: december 2015
			Stupeň: DSP
			Číslo zákazky: 51/2015
Druh projektu: **ARCHITEKTÚRA**			
Výkres : **Koordinačná situácia**			mierka: **1:250** č.v.: **2**