


DOM 2 - č. 12., 14., 16.

DOM 2 - č. 11., 13., 15.

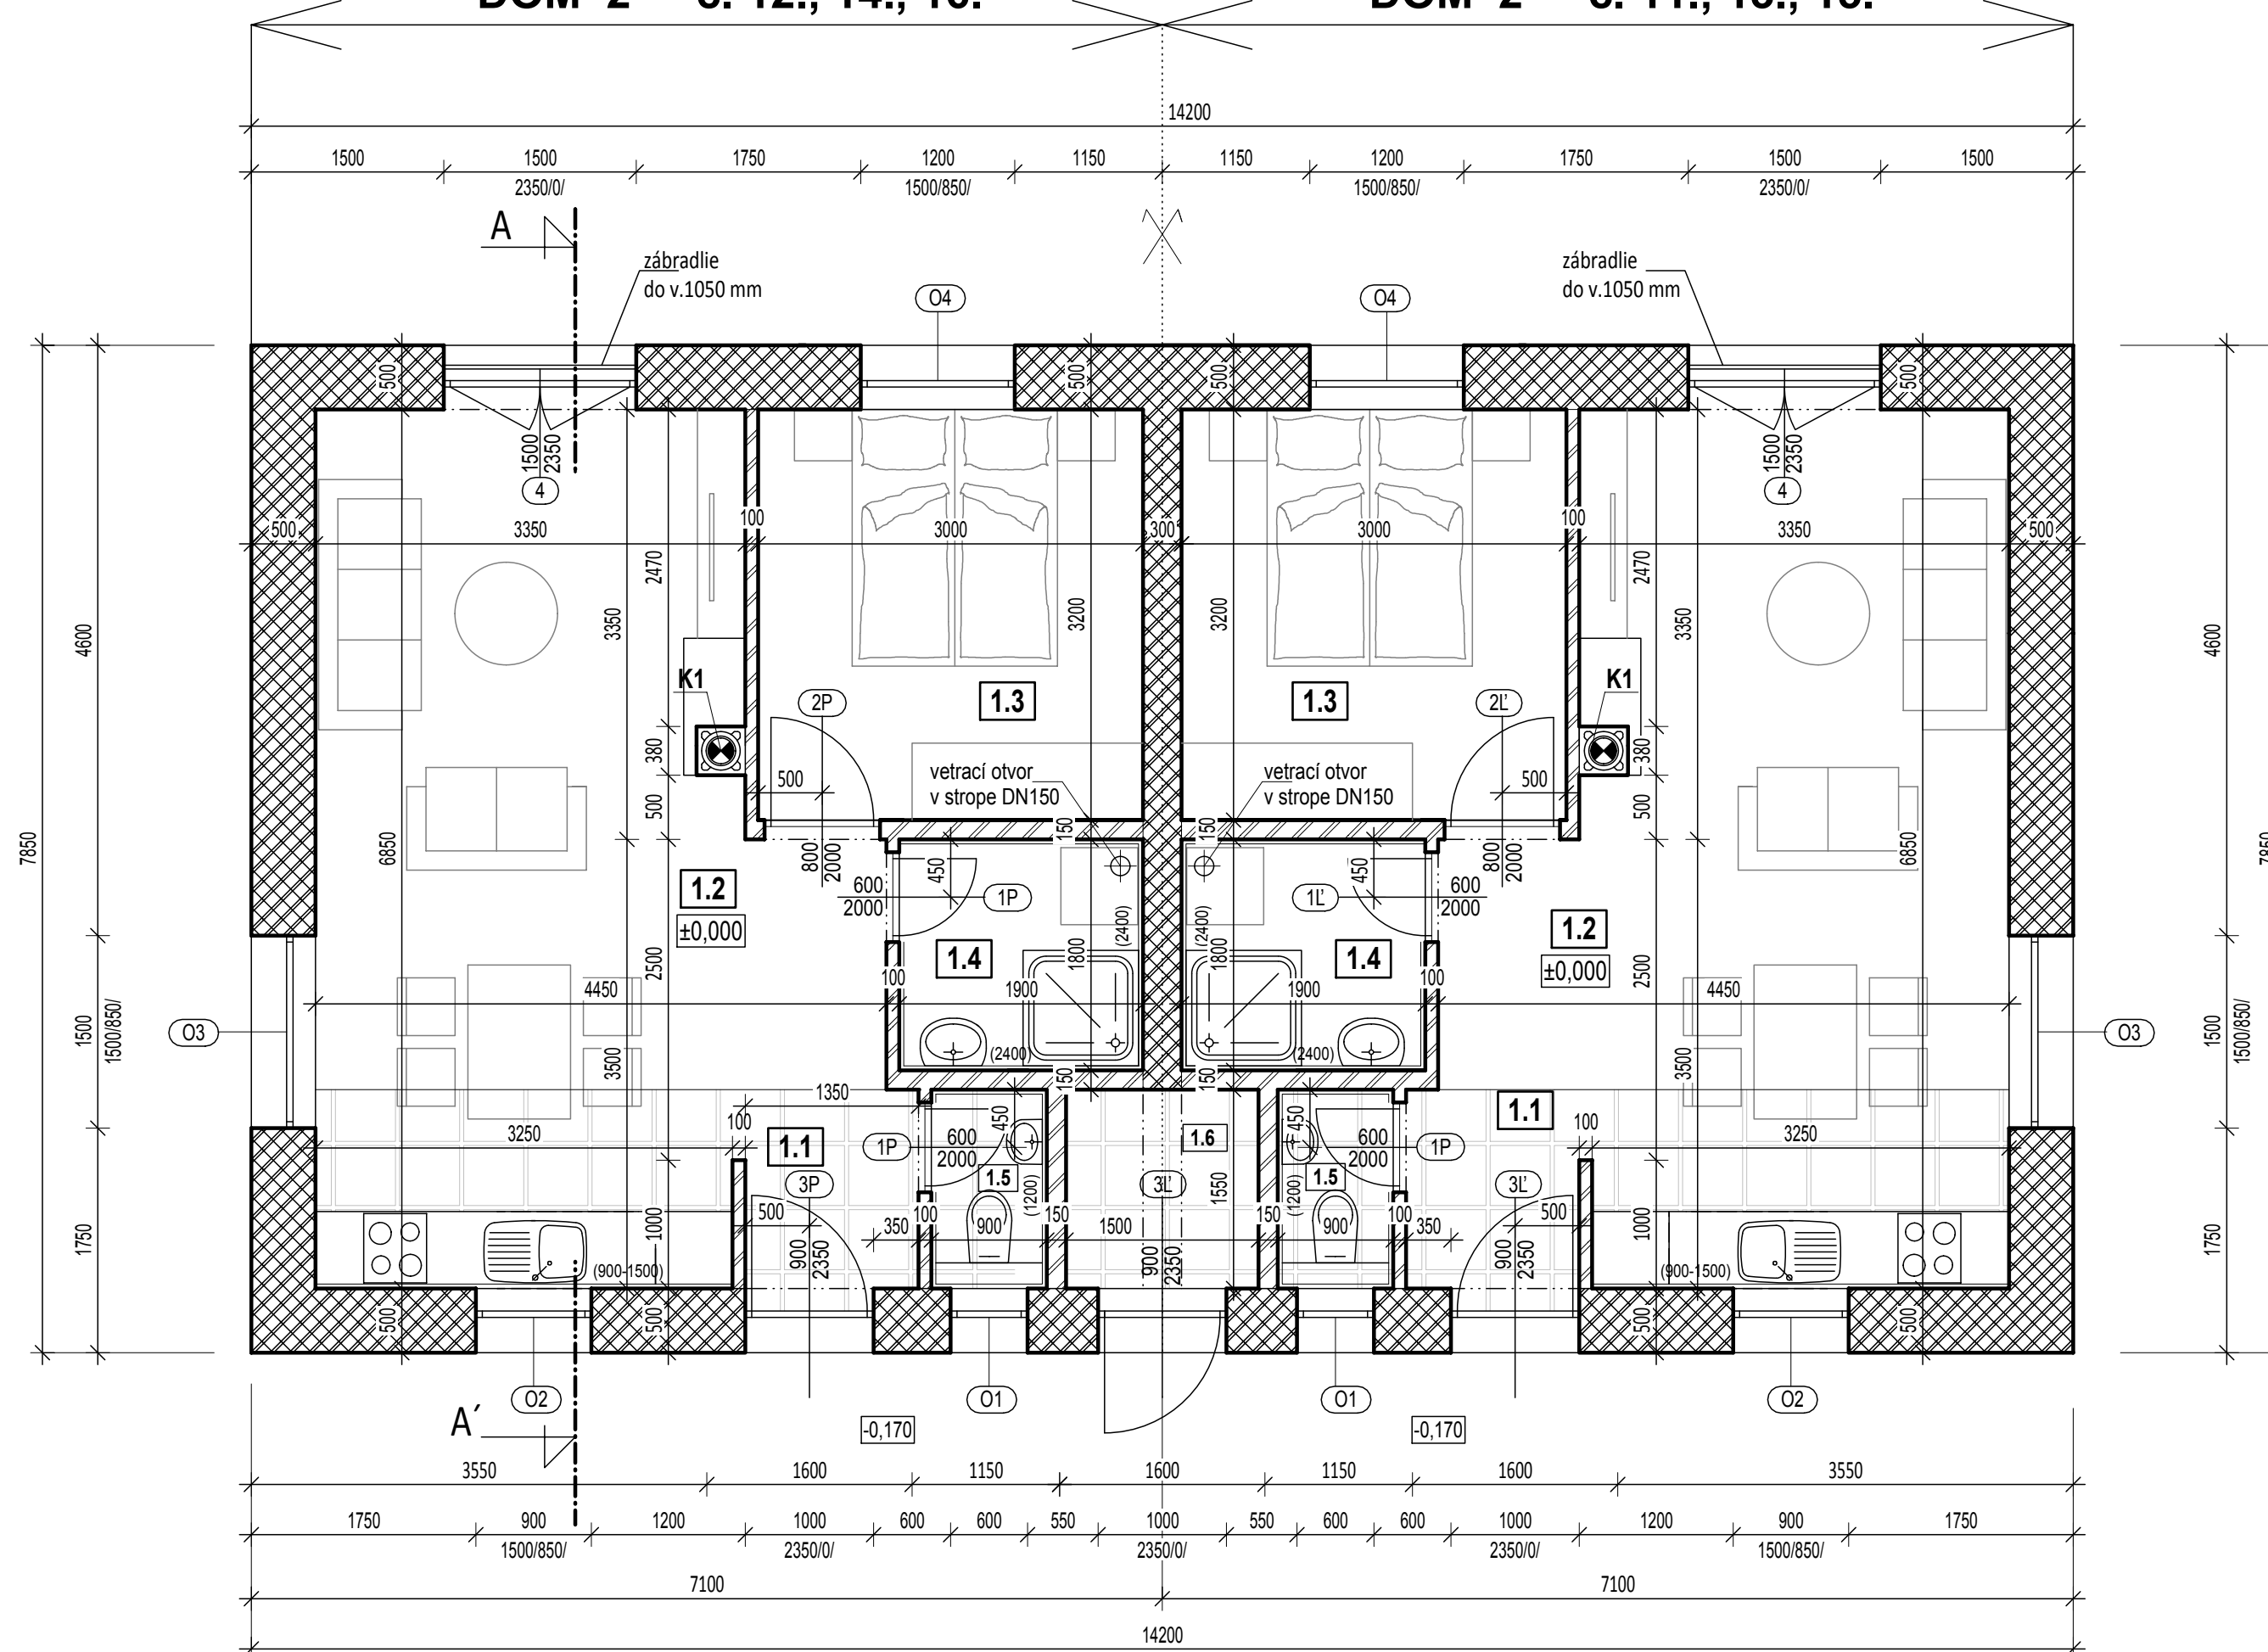

VÝPIS MIESTNOSTÍ

ozn.	názov	plocha m ²	podlaha	steny	strop
1.1	Predsieň	2,09	keramická dlažba	vápenná stierka	vápenná maľba
1.2	Obývacia izba s kuchyňou	24,89	laminátová podlaha - keramická dlažba	ker.obklad+váp.stierka	vápenná maľba
1.3	Izba	9,60	laminátová podlaha	vápenná stierka	vápenná maľba
1.4	Kúpeľňa	3,42	keramická dlažba	ker.obklad+váp.stierka	vápenná maľba
1.5	WC	1,40	keramická dlažba	ker.obklad+váp.stierka	vápenná maľba
1.6	Kotolňa	2,33	keramická dlažba	vápenná stierka	vápenná maľba
zaštatvaná plocha domu		55,73 m ²			
úžitková plocha domu		41,40 m ²			

GRAFICKÉ ZNAČENIE HMÔT

Vonkajšie obvodové nosné steny hr. 500 mm resp. hr. 300 mm - pórobetonové tvárnice
1 rad - štartovacia tehla - obvodová nosná stena - pórobetonové tvárnice hr.375 mm

Vnútorne priečky hr. 150, 100 mm - pórobetonové tvárnice

K1 Komin 200/160

POZNÁMKY

- Vnútorne okenné parapety budú plastové, vonkajšie z poplastovaného plechu.
- Všetky stavebné úpravy - pozri časť TZB.
- Všetky vetracie otvory na vonkajšej fasáde opatřit plastovou mriežkou.
- V miestnosti kuchyne odvetrať axiálnym ventilátorom so spätnou klapkou do PVC potrubia s vyústením na fasádu. Je potrebné vynechať otvor Ø 100 mm pre zaústenie axiálneho ventilátora digestora.
- Pred začatím betónovania vencov, prievlakov a monolitických prvkov je potrebné vynechať otvory pre prechody potrubí cez konštrukciu.
- Pred realizáciou je potrebné overiť skutočné rozmery otvorov !

- NEPREDVÍDANÉ SKUTOČNOSTI ZISTENÉ POČAS STAVEBNÝCH PRÁC JE POTREBNÉ PREKONZULTOVAŤ S PROJEKTANTOM.
- ROZMERY V DOKUMENTÁCII JE POTREBNÉ PRISPÔBÍŤ REÁLNYM MIERAM A PODMIENKAM NA STAVBE.

ZODP. PROJEKTANT	Ing. Juraj Ďuriček	GYGY-PROJEKT s.r.o. 946 38 Radvaň nad Dunajom 393. tel. 0908 736 797	
VYPRACOVAL	Bottka Sylvia, Ing. Juraj Ďuriček		
INVESTOR	Obec Slovenské Ďarmoty		
MIESTO STAVBY	Slovenské Ďarmoty		
OBEČNÉ NÁJOMNÉ BYTY		FORMÁT	3A4
		DÁTUM	9/2019
		MIERKA	1 : 50
Dom 2 - Pôdorys I.N.P.		ČÍSLO VÝKRESU	B2