
LEGENDA GRAFICKÝCH ZNAČENÍ:

PV	DREVENÝ PRIEHRADOVÝ VÄZNÍK SO STYČNÍKOVÝMI DOSKAMI

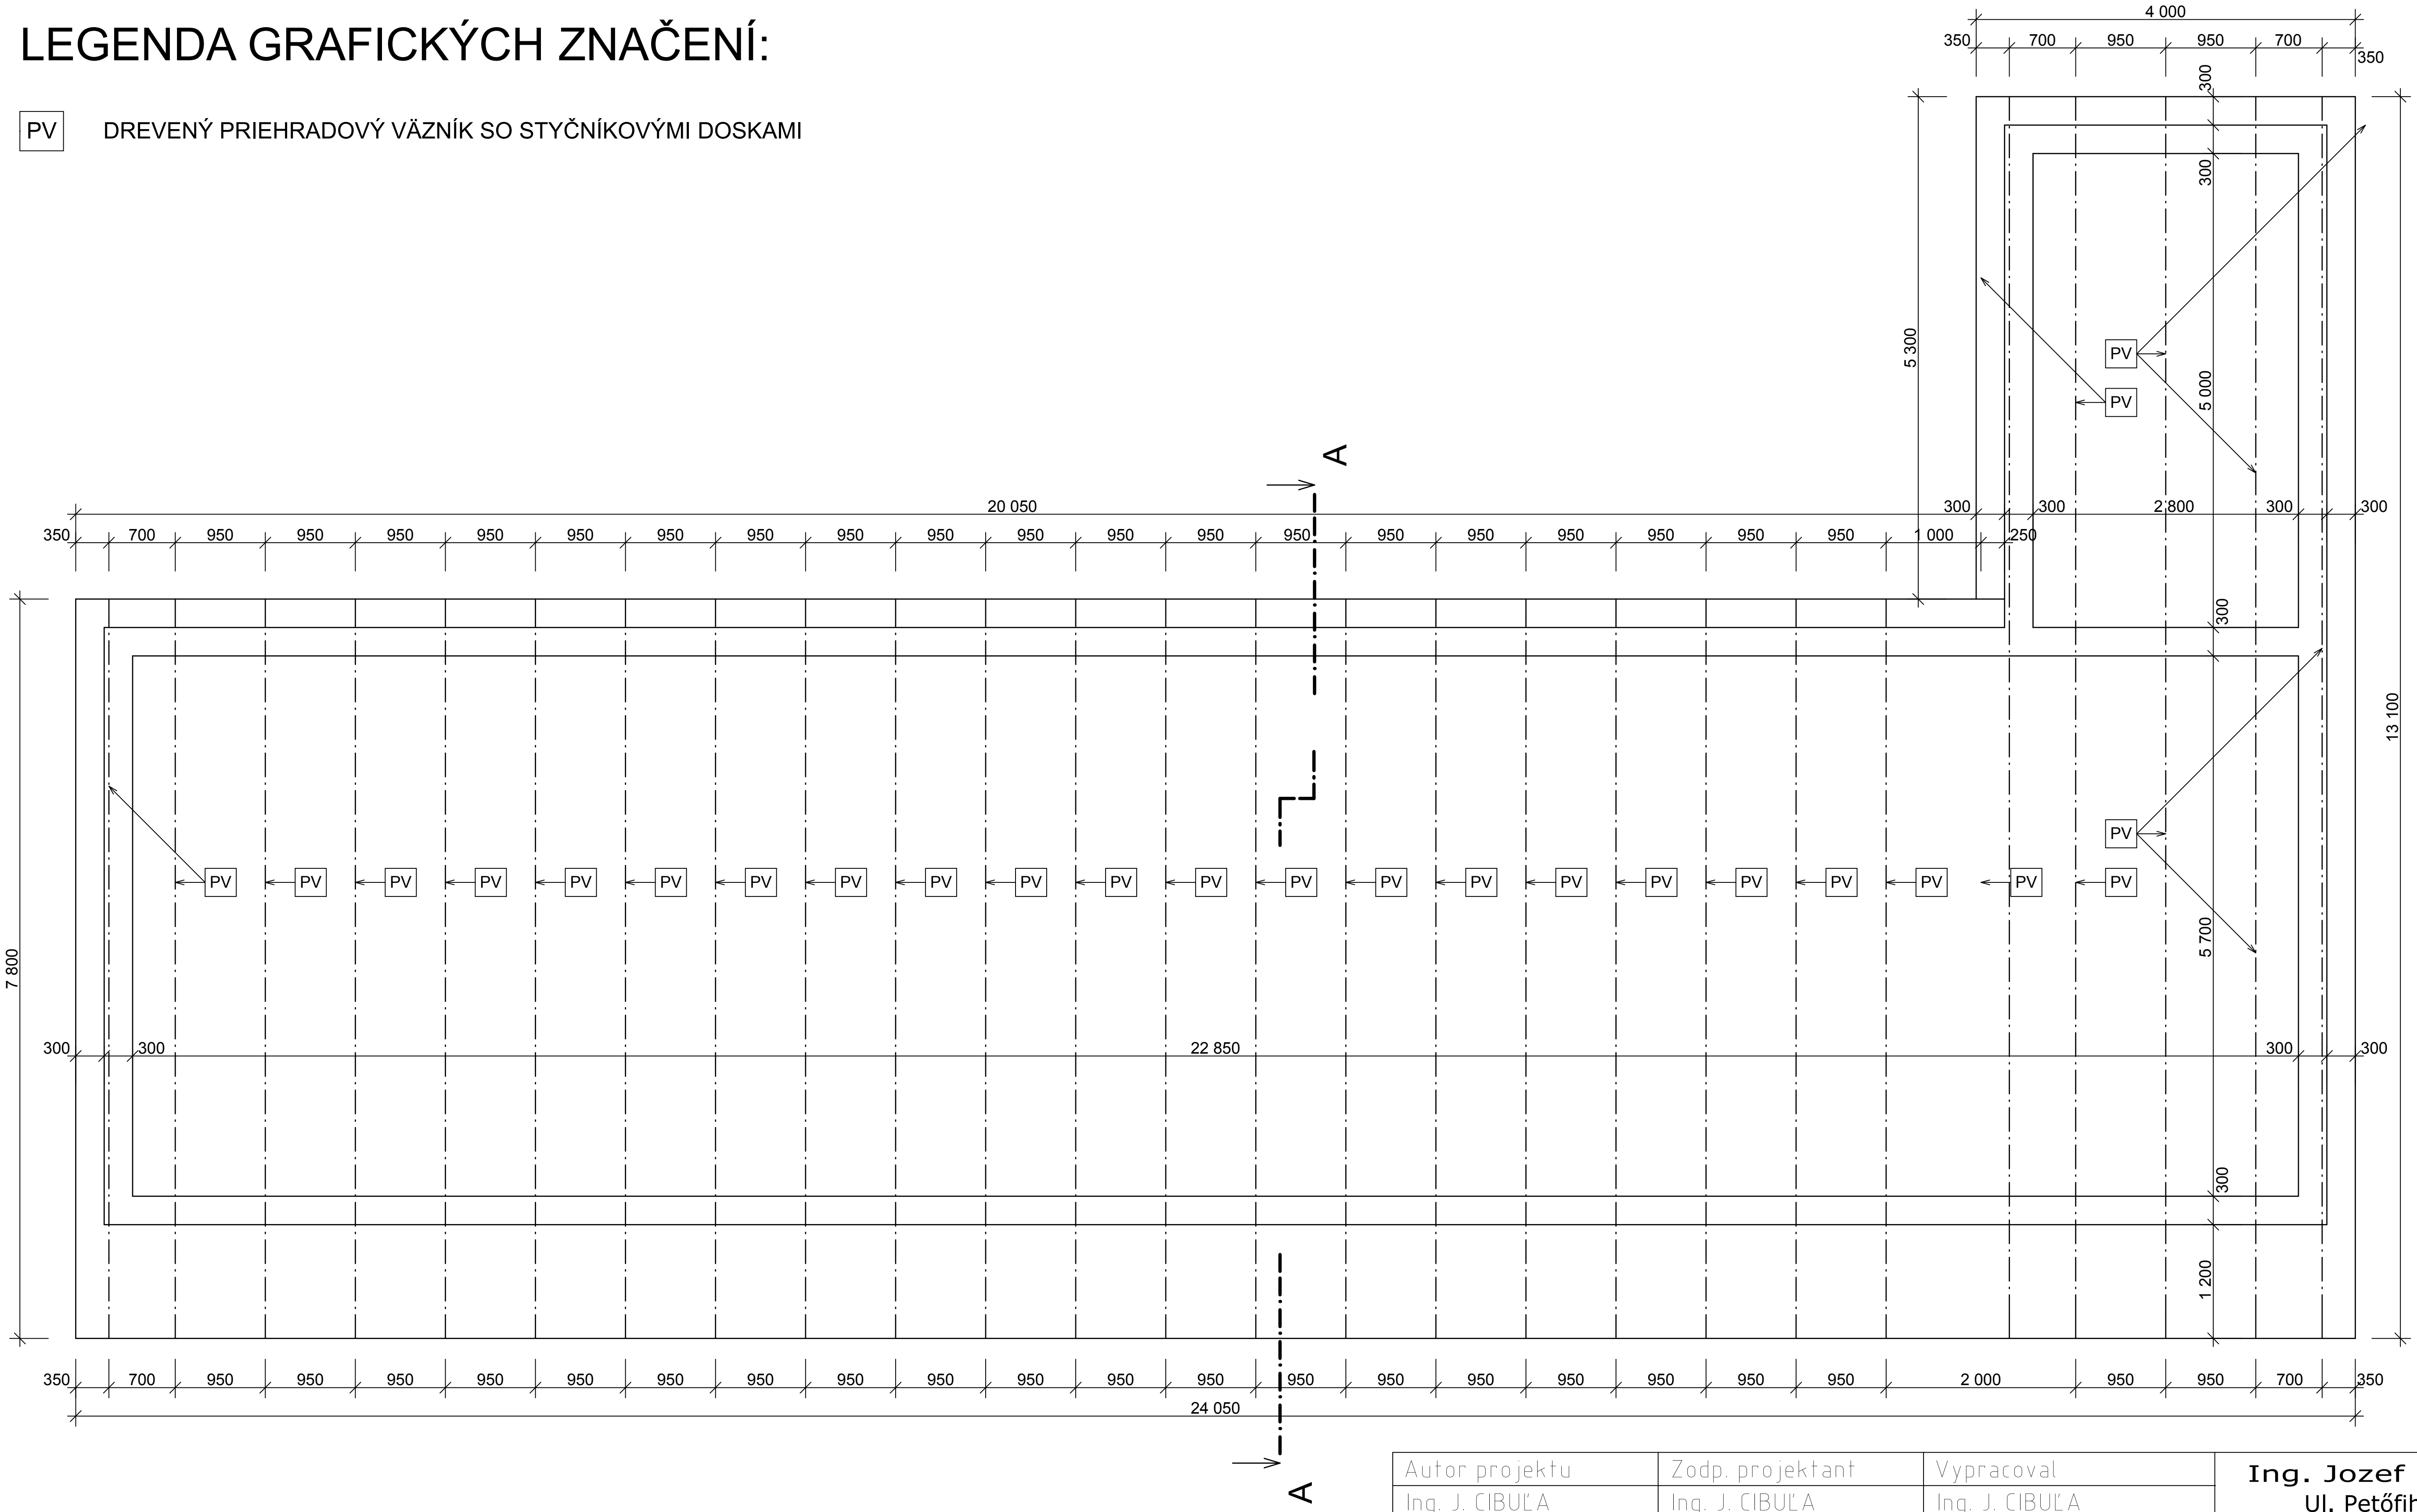

Autor projektu	Zodp. projektant	Vypracoval	Ing. Jozef Cibuľa Ul. Petőfiho 4 991 25 ČEBOVCE TEL. 0907 885 149
Ing. J. CIBUĽA	Ing. J. CIBUĽA	Ing. J. CIBUĽA	

Investor: Obec Slovenské Ďarmoty

Miesto stavby : Slovenské Ďarmoty, parc.č. 728/4, 741/4

Stavba :

Šatne s príslušenstvom

Formát	2xA4
Dátum	december 2015
Stupeň	PS
Číslo zákazky	

Druh projektu: **ARCHITEKTÚRA**

Výkres : **Pôdorys krovu**

mierka	č.v.
1:70	**04**